
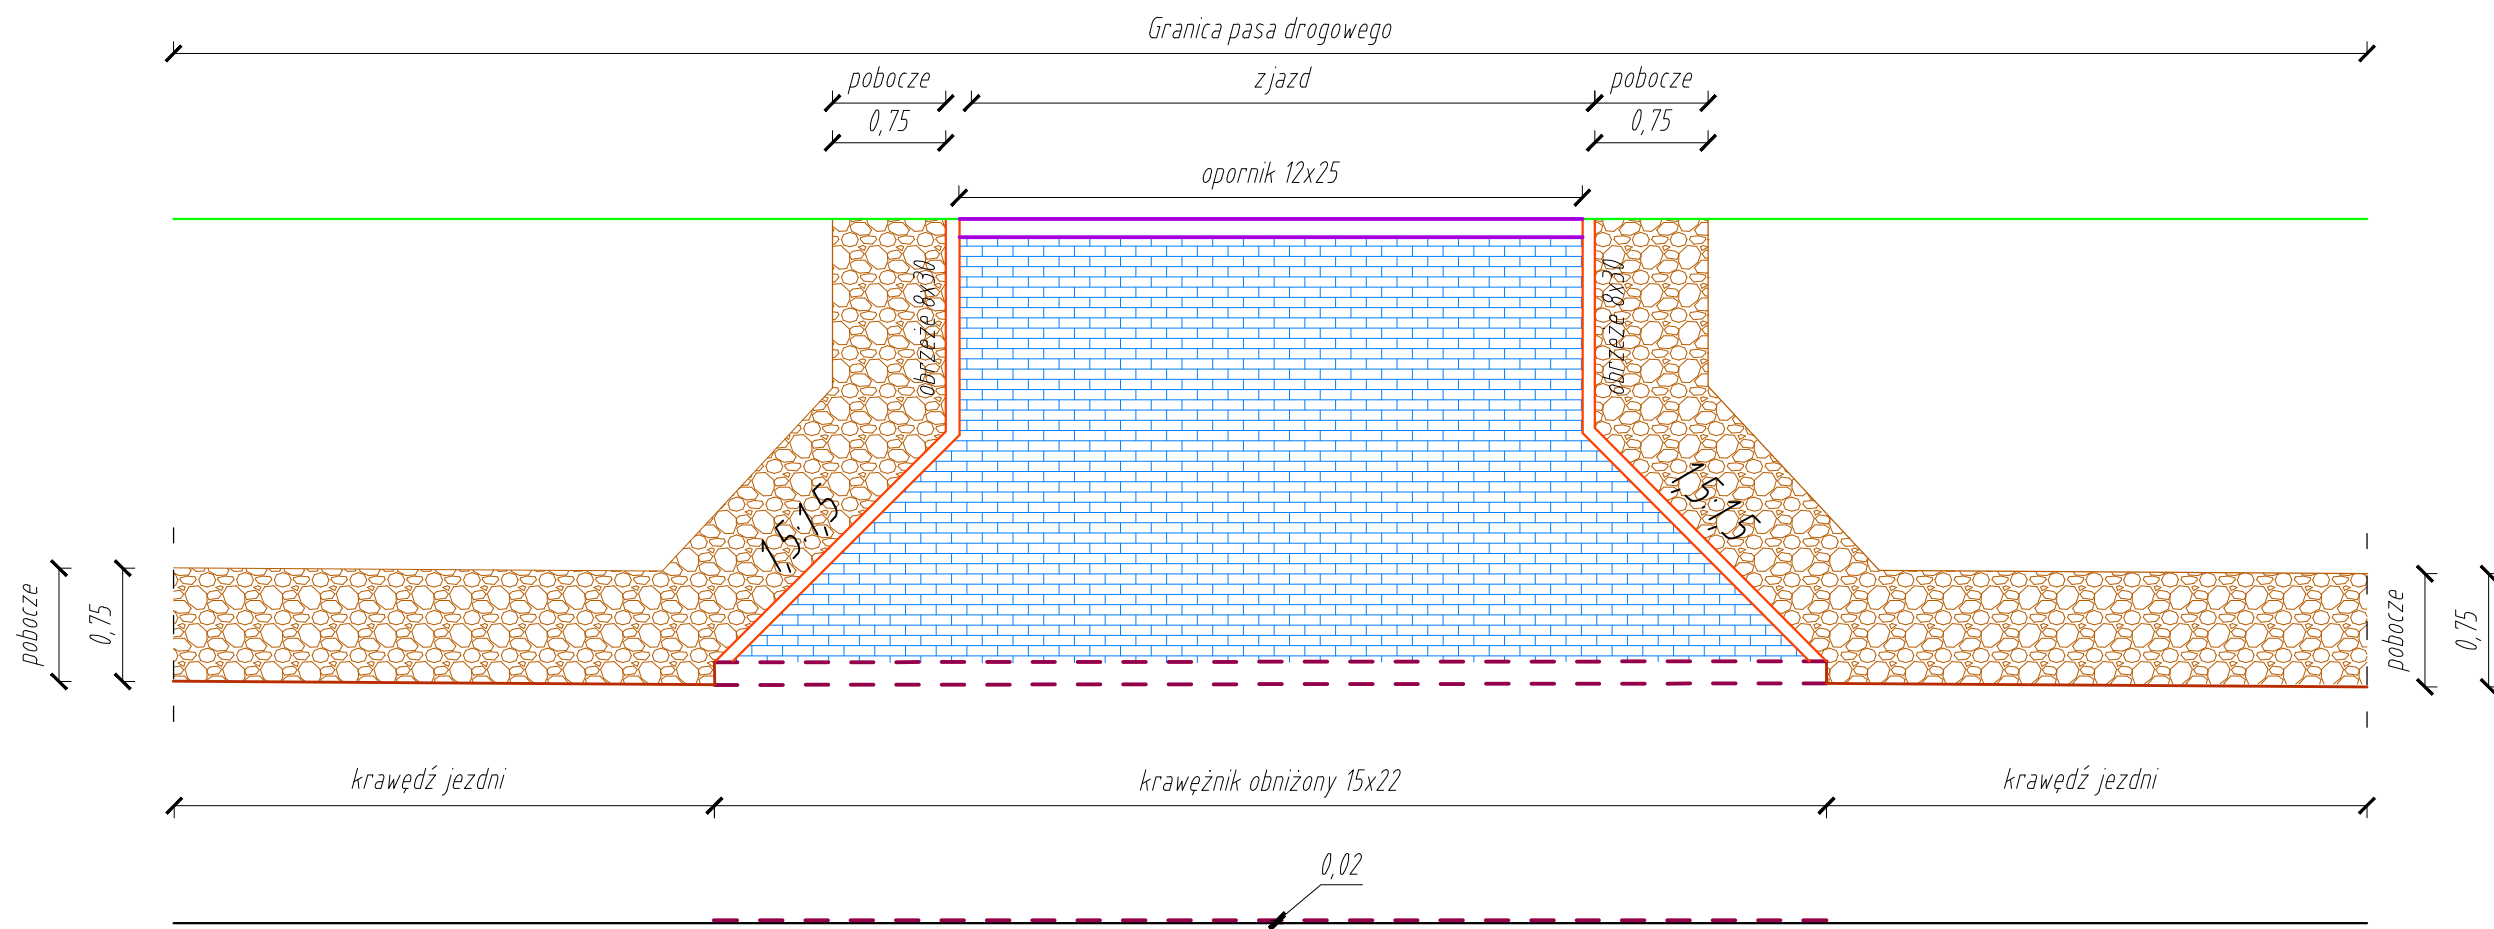


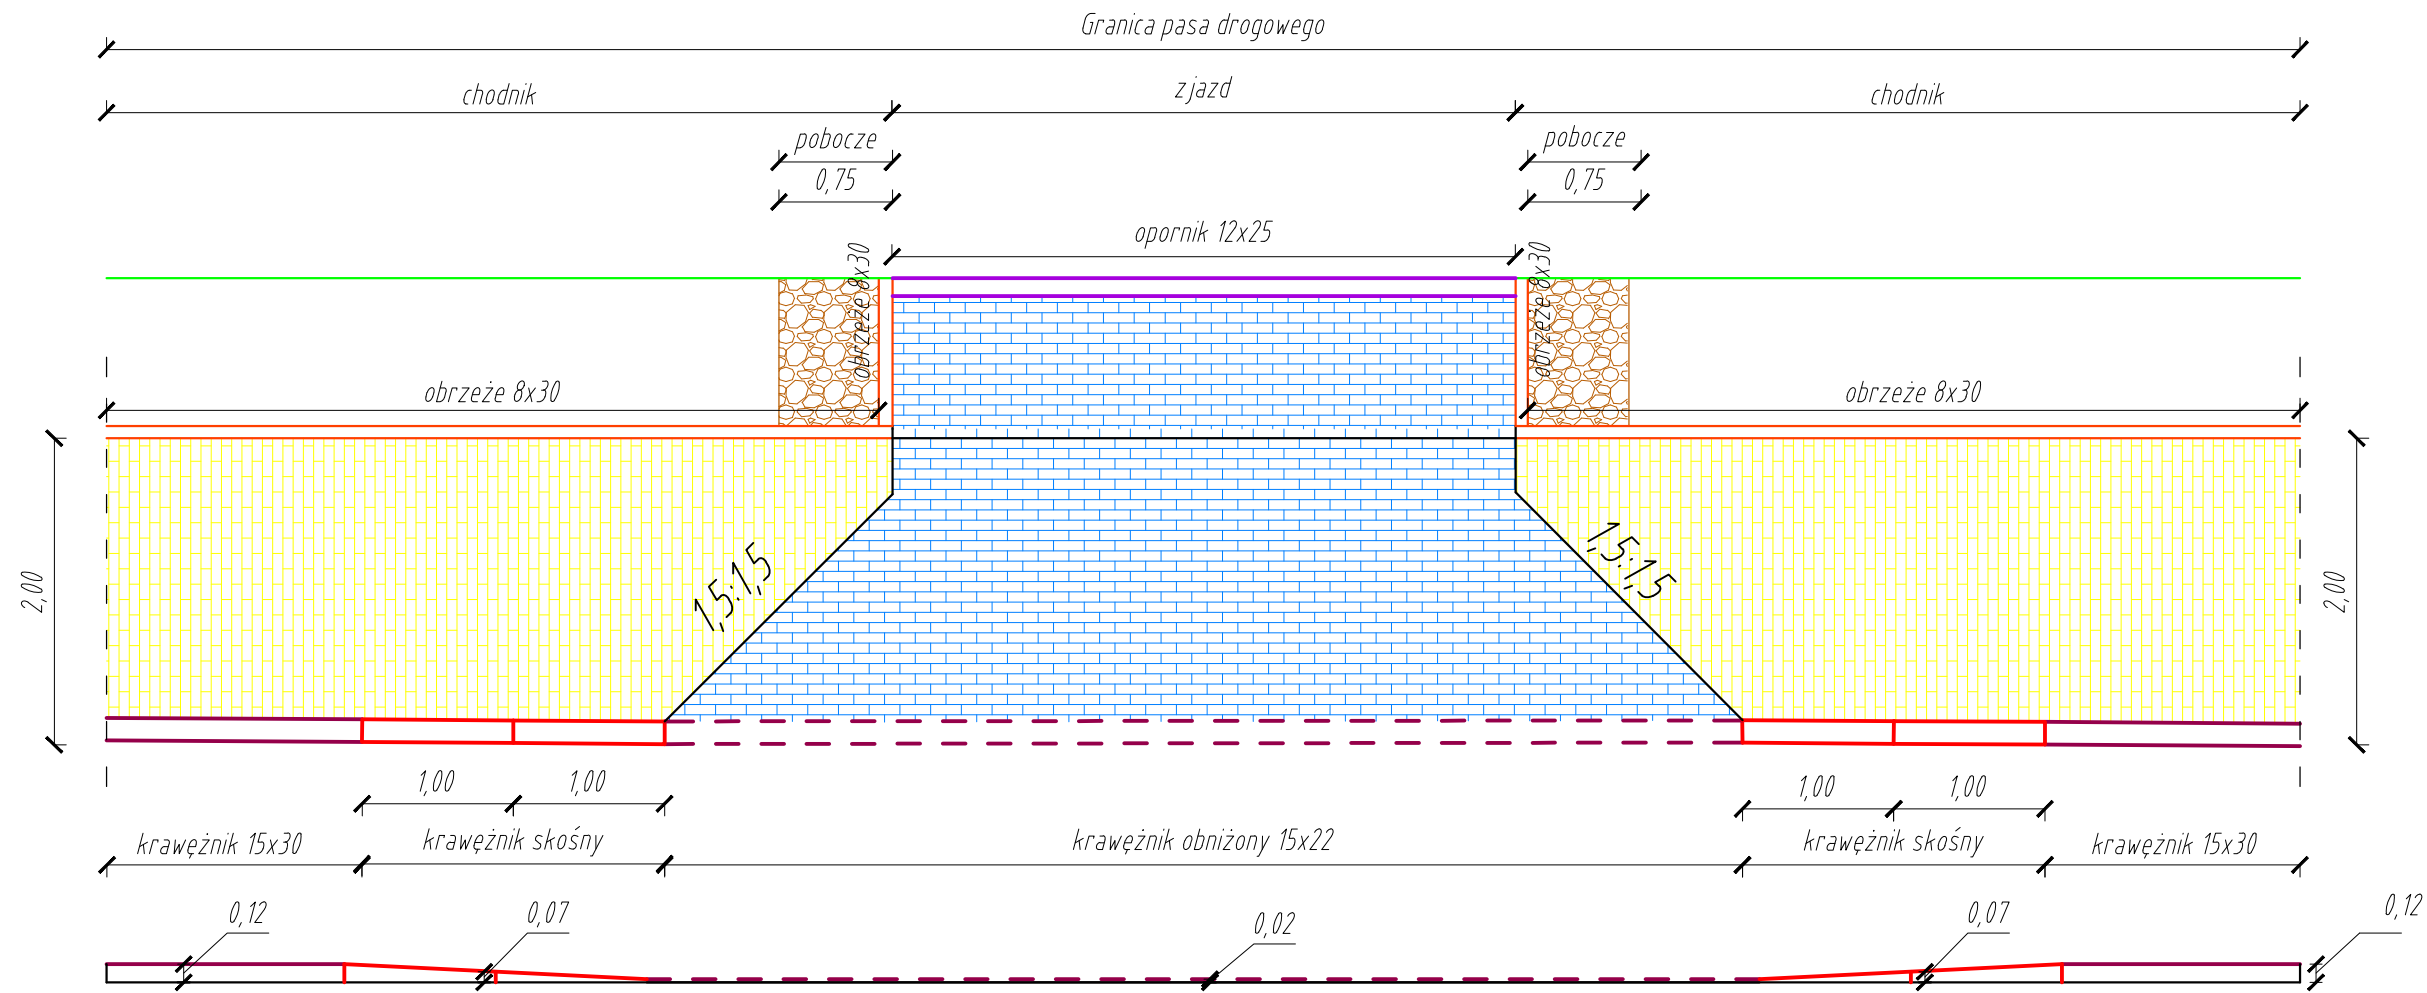

Wykonawca:		DEVIS IGOR SOBOL ul. Księcia Witolda 14/27 21-500 Biała Podlaska e-mail: biuro@devis.com.pl			
Projektant branży drogowej:			Numer uprawnień:		Podpis:
mgr inż. Igor Sobol			LUB/0175/PBD/24		
Nazwa zamierzenia budowlanego:		Przebudowa drogi gminnej nr 100793L w miejscowości Łobaczew Duży od km 0+000 do km 0+280			
Inwestor:		Wójt Gminy Terespol Pl. R. Kaczorowskiego 1, Kobylany, 21-540 Małaszewicze			
Adres inwestycji:		woj. lubelskie, powiat bialski, gmina Terespol, msc. Łobaczew Duży Jedn. ewid. 060116_2.0013, Dz. Nr 120, 25/1, 25/2, Jedn. ewid. 060116_2.0014, Dz. Nr 80/1			
Stadium:		DOKUMENTACJA PROJEKTOWA DO ZGŁOSZENIA ROBÓT			
Tytuł rysunku:		SZCZEGÓŁY KONSTRUKCYJNE – ZJAZDY			
Numer rysunku: DP-5.2		Branża: drogowa	Data: 06.2025 r.	Skala: 1:50	Strona: 32