Uzgodniono na podstawie ustawy z dnia 14.03.1985 r. o Państwowej Inspekcji Sanitarnej (t.j. Dz. U. z 2023 r. poz. 338 z późn. zm.)
~~bez uwag~~/z uwagami
Opinia sanitarna nr ONS-N2.7840.1.1.2024
PAŃSTWOWY POWIATOWY INSPEKTOR SANITARNY
w Białej Podlaskiej
Biała Podlaska dn. 22.02.2024 r.
PAŃSTWOWY POWIATOWY INSPEKTOR SANITARNY
w Białej Podlaskiej
Marcin Nowik

CYJNA

- 6 szt.
- 36 szt.
- 1 szt.

E NA ODPADY

L z pokrywą - jezdny Ø 55/72 - 3 szt.

z półką dolną ze spryskiwaczem - 1 szt.
funkcją wyparzania 71/74/154 - 1 szt.
i przesuwne) 90/50/200 - 1 szt.
- 1 szt.

nowa (drzwi przesuwne) 130/60/180 - 1 szt.

wnicze dwudzielne - 3 szt.

E SOCJALNE PRACOWNIKÓW KUCHNI

wiszące) - 1 kpl.
- 3 szt.
- 1 szt.
- 1 szt.
- 1 szt.
n na mydło i płyn dezynfekcyjny - 1 szt.

lna 60/60/85 - 1 szt.
dolną 60/130/85 - 1 szt.
em na mydło i płyn dezynfekcyjny - 2 szt.
zyniarką 130/60/85 - 1 szt.
ny z szafką z drzwiami suwanymi 130/60/85 - 1 szt.
ny półką 90/60/85 - 1 szt.
0L z pokrywą - jezdny Ø 55/72 - 1 szt.
żywności 60/60/85 - 1 szt.
dolną 120/60/85 - 1 szt.
mi i dwoma szufladami 100/70/85 - 2 szt.
rowy gazowy, podstawka pod piec, uzdatniacz wody,
300° 92,9/96,4/184,1 - 1 szt.
na poj. 80L 90/90/90 - 1 szt.
3/38 - 1 szt.
alnikowa 70/120/85 - 1 szt.
rodukty mleczne - 1 szt.
atki - 1 szt.
a ciasta i wyroby gotowe - 1 szt.

owy 86/54/92 - 2 szt.
300mm 57/48/40 - 1 szt.
+ 4 tarcze 30/35/55,5 - 1 szt.
oj misy 20l - 1 szt.
nięsa 25/41/43 - 1 szt.
nia ok. 50 cm - 1 szt.
gary, patelnie , chochle itp.
. 50/50/173,5 - 1 szt.
38/55/173,5 - 1 szt.
garnek - 2 szt.

ądzenia chłodnicze i mroźnicze wyposażyć w termometry

TECHNOLOGIA KUCHNI SKALA 1:50

1.11 OBRÓBKA WARZYW I OWOCÓW

- Stół ze zlewem jednokomorowy i otworem na odpadki 140/60/85 - 1 szt.
- Pojemnik na odpady 80L z pokrywą - jezdny Ø 55/72 - 1 szt.
- Umywalka z podajnikami na mydło i płyn dezynfekcyjny - 1 szt.

1.12 OBRÓBKA JAJ

- Stół z basenem 1-komorowym 120/60/85 - 1 szt.
- Naświetlacz UV do jaj i noży 46/38/18,5 - 1 szt.
- Stół roboczy z 2 półkami 130/60/85 - 1 szt.
- Chłodziarka na jajka - 1 szt.
- Umywalka z podajnikiem na mydło i płyn dezynfekcyjny - 1 szt.
- Kubeł na wytłaczanki po jajkach - 1 szt.

1.13 OBRÓBKA WTÓRNA MIĘSA

- Stół ze zlewem jednokomorowy 120/60/85 - 1 szt.
- Pień do mięsa - 1 szt.
- Umywalka z podajnikami na mydło i płyn dezynfekcyjny - 1 szt.

1.14 MAGAZYN MIĘSA I DROBIU (OBRÓBKA WSTĘPNA)

- Szafa chłodnicza / mroźnicza 68 / 84,5 / 200 - 2 szt.
- Stół ze zlewem jednokomorowy 120/60/85 - 2 szt.
- Umywalka z podajnikami na mydło i płyn dezynfekcyjny - 1 szt.
- Stół roboczy 60/70/85 - 2 szt.
- Stół roboczy 50/70/85 - 1 szt.

1.15 MYCIE SPRZETU POMOCNICZEGO

- Stół z basenem dwukomorowy 140/70/85 - 1 szt.
- regał ociekowy 120/ 40/180 - 1 szt.

1.16 MAGAZYN NAPOJÓW

- regał magazynowy 110 / 60/ 180 - 1 szt.

1.18 POMIESZCZENIE NA ODPADY

- Pojemnik na odpady 80L z pokrywą - jezdny Ø 55/72 - 2 szt.

1.19 MYCIE TERMOSÓW

- Stół roboczy z 2- półkami 60/70/85 - 1 szt.
- Zmywarka kapturowa z funkcją wyparzania 71/74/154 - 1 szt.
- Brodzik murowany 150/80 cm - 1 szt.

1.20 MAGAZYN ARTYKUŁÓW SYPKICH

- Regał 5 - poziomowy aluminiowo polietylenowy 178,8/50/175,5 - 1 szt.

1.21 MAGAZYN OWOCÓW


- Regał magazynowy 4 poziomowy 60/ 60/180 - 1 szt.
- Szafa chłodnicza 60/ 60/180 - 1 szt.

1.22 MAGAZYN WARZYW

- Regał magazynowy 4 poziomowy 160/ 60/180 - 1 szt.
- Regał magazynowy 4 poziomowy 100/ 60/180 - 1 szt.
- Waga towarowa elektroniczna - udzwig do 150 kg - 1 szt.
  - zasilanie sieciowe i bateryjne

arch-dom BIURO PROJEKTOWE
Plac Szkolny Dwór 28
21-500 Biała Podlaska
tel. (0-83) 342-00-36

TECHNOLOGIA KUCHNI				
OBIEKT	Gminne Centrum Kultury i Sportu w Kobylanach, gmina Terespol			
ADRES	dz. nr ewid. 155, 156 i na części działki 154 obręb 0003 Kobylany gm. Terespol			
FUNKCJA	*Imię i Nazwisko*		*Uprawnienia*	*Podpis*
PROJEKTANT	mgr inż. arch. Henryk Dołęgowski		~~259/BP/85~~ spec. architekt.	
Branża: Architektura	Data: IV.2023r.	Skala: 1:50	Nr rys: 2	Str.

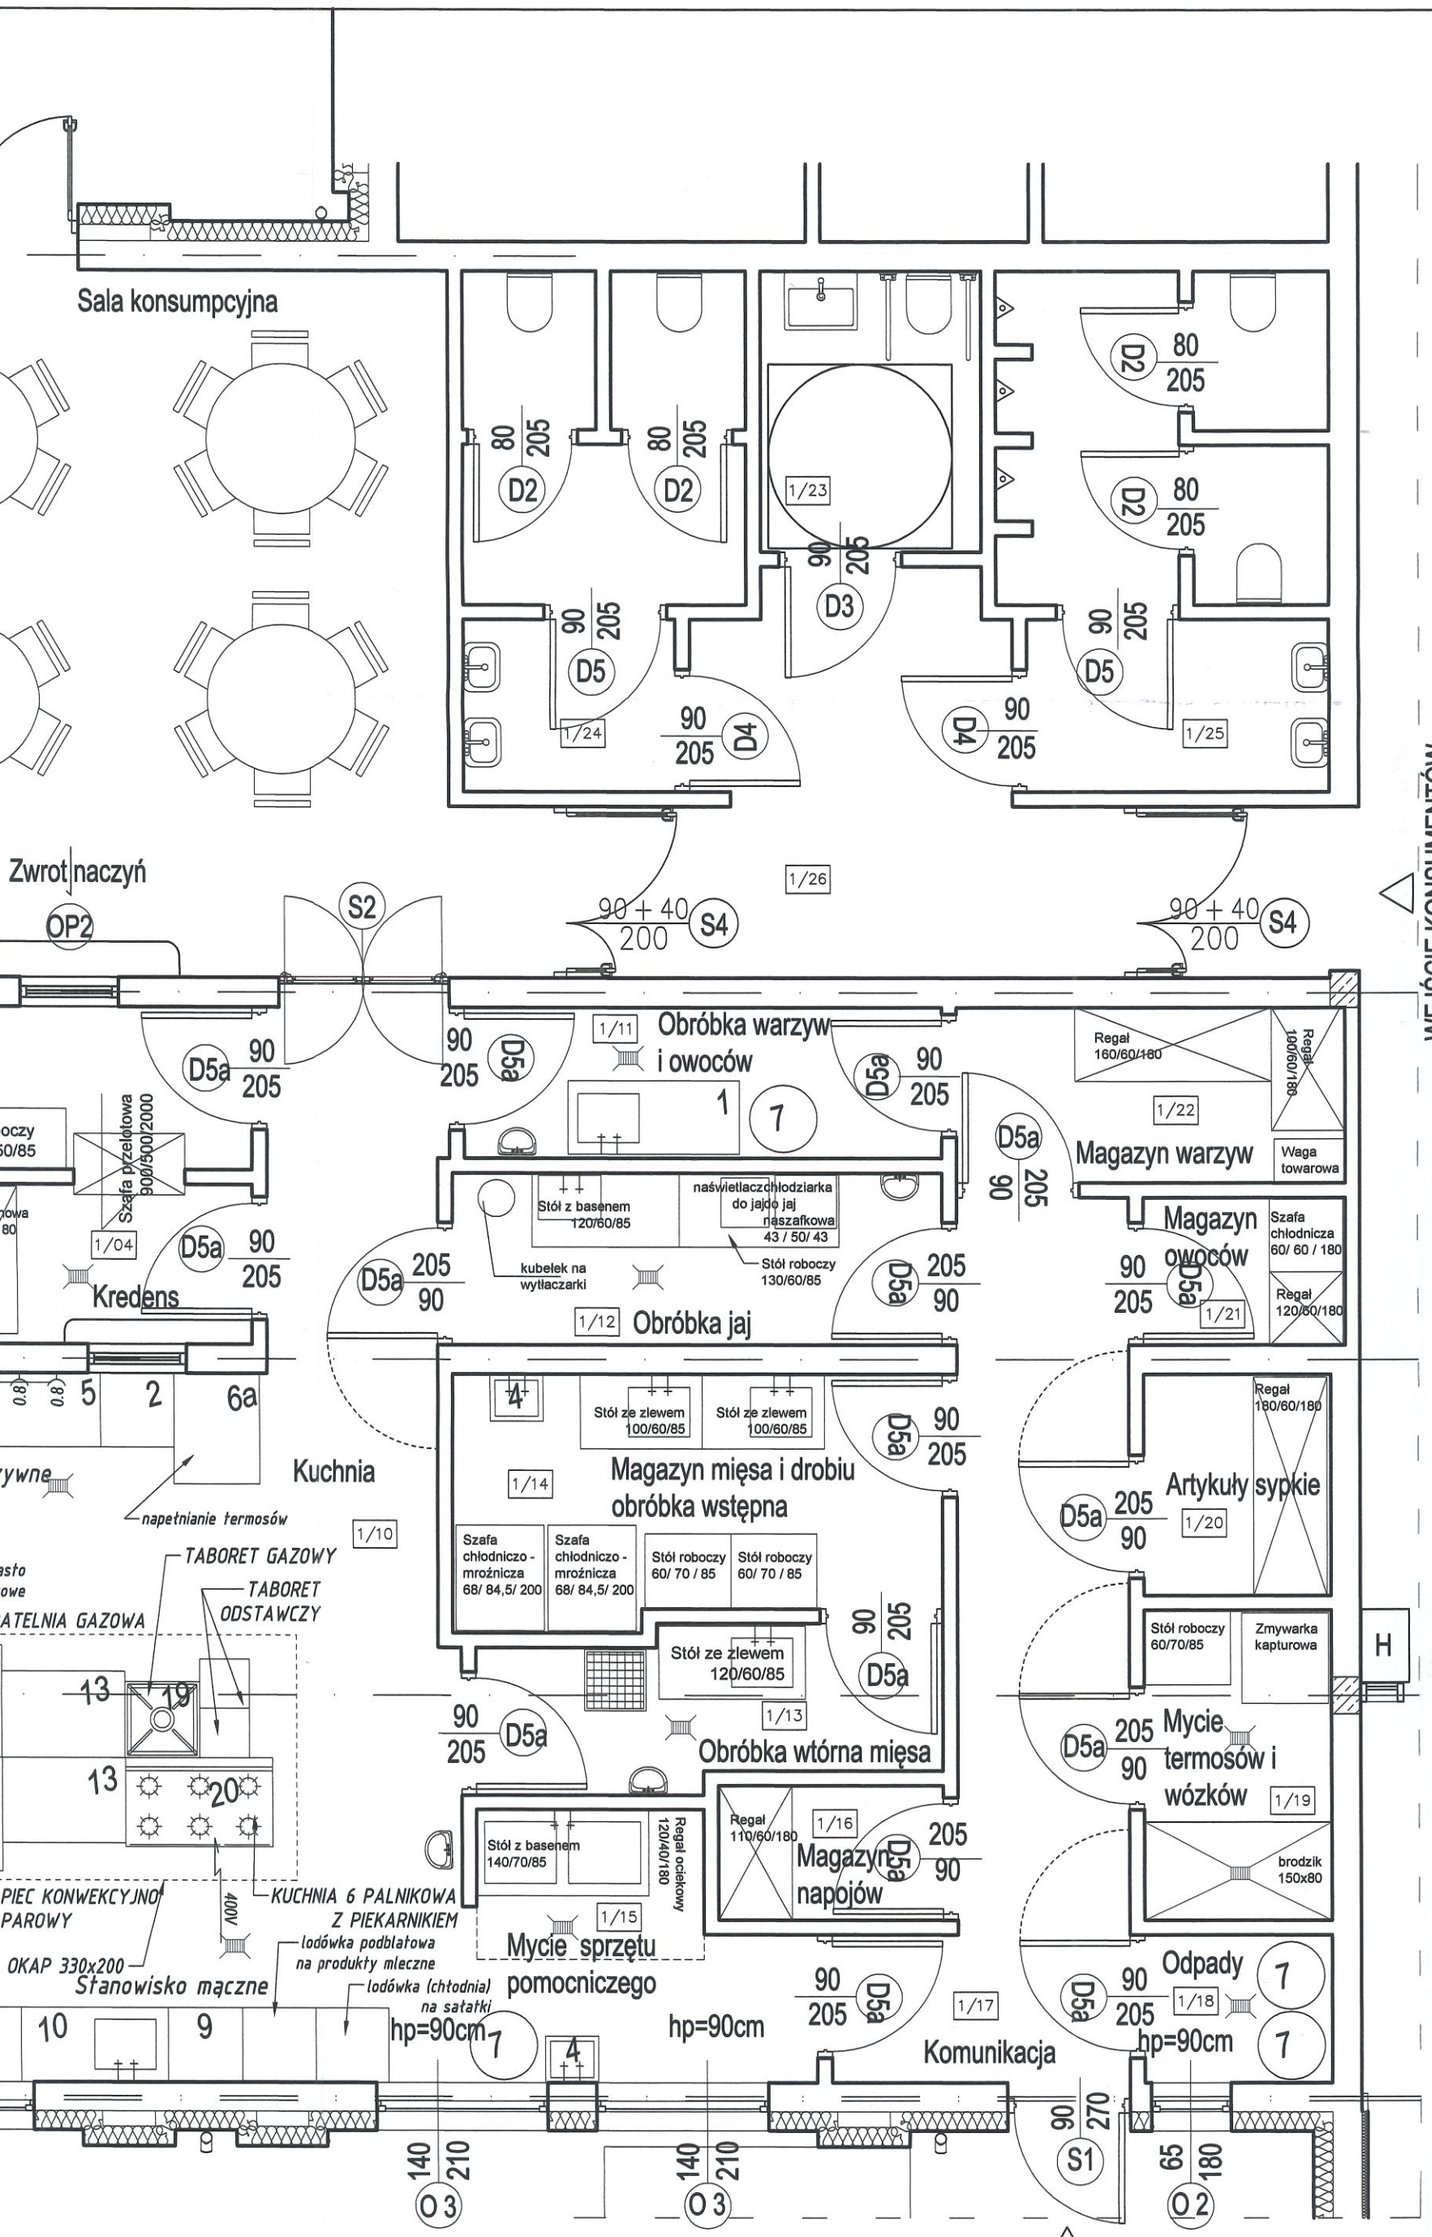

1.01 SALA KONSUMPC

- Stół Ø 120 cm
- Krzesła
- Szafa ubraniowa

1.02 POMIESZCZENIE

- Pojemnik na odpady 80L

1.03 ZMYWALNIA

- Stół ze zlewem 2-kom. z
- Zmywarka kapturowa z f
- Szafa przelotowa (drzwi
- Stół roboczy 120/50/85

1.04 KREDENS

- Kredens/ szafa magazyn

1.07 ŁAZIENKA

1.08 SZATNIA

- Szafki odzieżowe pracow

1.09 POMIESZCZENIE

- Meble kuchenne (półki
- Krzesła
- Stół kuchenny
- Zlew 1-komorowy
- Płyta gazowa
- Umywalka z podajnikiem

1.10 KUCHNIA

2. Stół roboczy z półkądoln
3. Stół ze zlewem i półką
4. Umywalka z podajnikie
5. Stół z półką dolną i jarz
6. Stół roboczy przyścien
6a. Stół roboczy przyścien
7. Pojemnik na odpady 80
9. Chłodziarka na próbki ż
10. Stół ze zlewem i półką
13. Stół roboczy z 2 półkan
17. Piec konwekcyjno - par
rękawice do pieca do
18. Patelnia gazowa uchyln
19. Taboter gazowy 58/58
20. Kuchnia gazowa 6 - pal

- lodówka podblatowa na pr
- lodówka (chłodnia) na sała
- chłodziarka dwudzielna na

DOPOSAŻENIE

- Wózek kelnerski 2-półko
- Krajalnica do wędlin nóż
- Jarzyniarka do warzyw +
- Miesiarka planetarna - po
- Maszynka do mielenia m
- Mikser ręczny dł. ramieni
- Wyposażenie drobne : g
- Wózek do talerzy 84 szt.
- Wózek na pojemniki GN
- Taboret odstawczy pod g

UWAGA: Wszystkie urz
lodówkowe.

TARAS
O 3
180
210
85+85
200
hp=90cm
Sala konsumpcyjna
1/01
80
205
D2
90
205
D5
1/24
Zwrot naczyń
OP2
Stół ze zlewem dwukomorowym 140/60/85
S2
90 + 4
200
C
2 x 15
35
WEJŚCIE SŁUŻBOWE
1/03
Zmywalnia
Zmywarka kapturowa
Stół roboczy 120/50/85
Szafa przelotowa 900/500/2000
Szafa magazynowa 130/60/180
D5a
90
205
1/11
1/04
Kredens
Stół z basenem 120/60/85
kubełek na wytłaczarki
1/12
1/05
Odpadki
1/02
7
SO14
D6
1/06
WÓZEK KELNERSKI
3
0.8
0.8
5
2
6a
Stanowisko warzywne
Kuchnia
napełnianie termosów
1/10
1/14
Magaz
obróbk
Szafa chłodniczo - mroźnicza 68/ 84,5/ 200
D2
D6a
chłodziarka na ciasto i wyroby gotowe
TABORET GAZOWY
TABORET ODSTAWCZY
PATELNIA GAZOWA
230V
WC
D4
Szafa chłodniczo - dwudzielna 70/ 81/ 200,5
18
13
19
13
20
17
D5
1/08
Szatnia
1/07
Pom. socjalne
1/09
PIEC KONWEKCYJNO PAROWY
3,4 kW
400V
KUCHNIA 6 PALNIKOWA Z PIEKARNIKIEM
OKAP 330x200
lodówka podblatowa na produkty mleczne
Stanowisko mączne
lodówka (chłodnia) na sałatki
Stół z basenem 140/70/85
1/15
Mycie sprzętu pomocniczego
hp=90cm
6
10
9
4
140
210
O 3