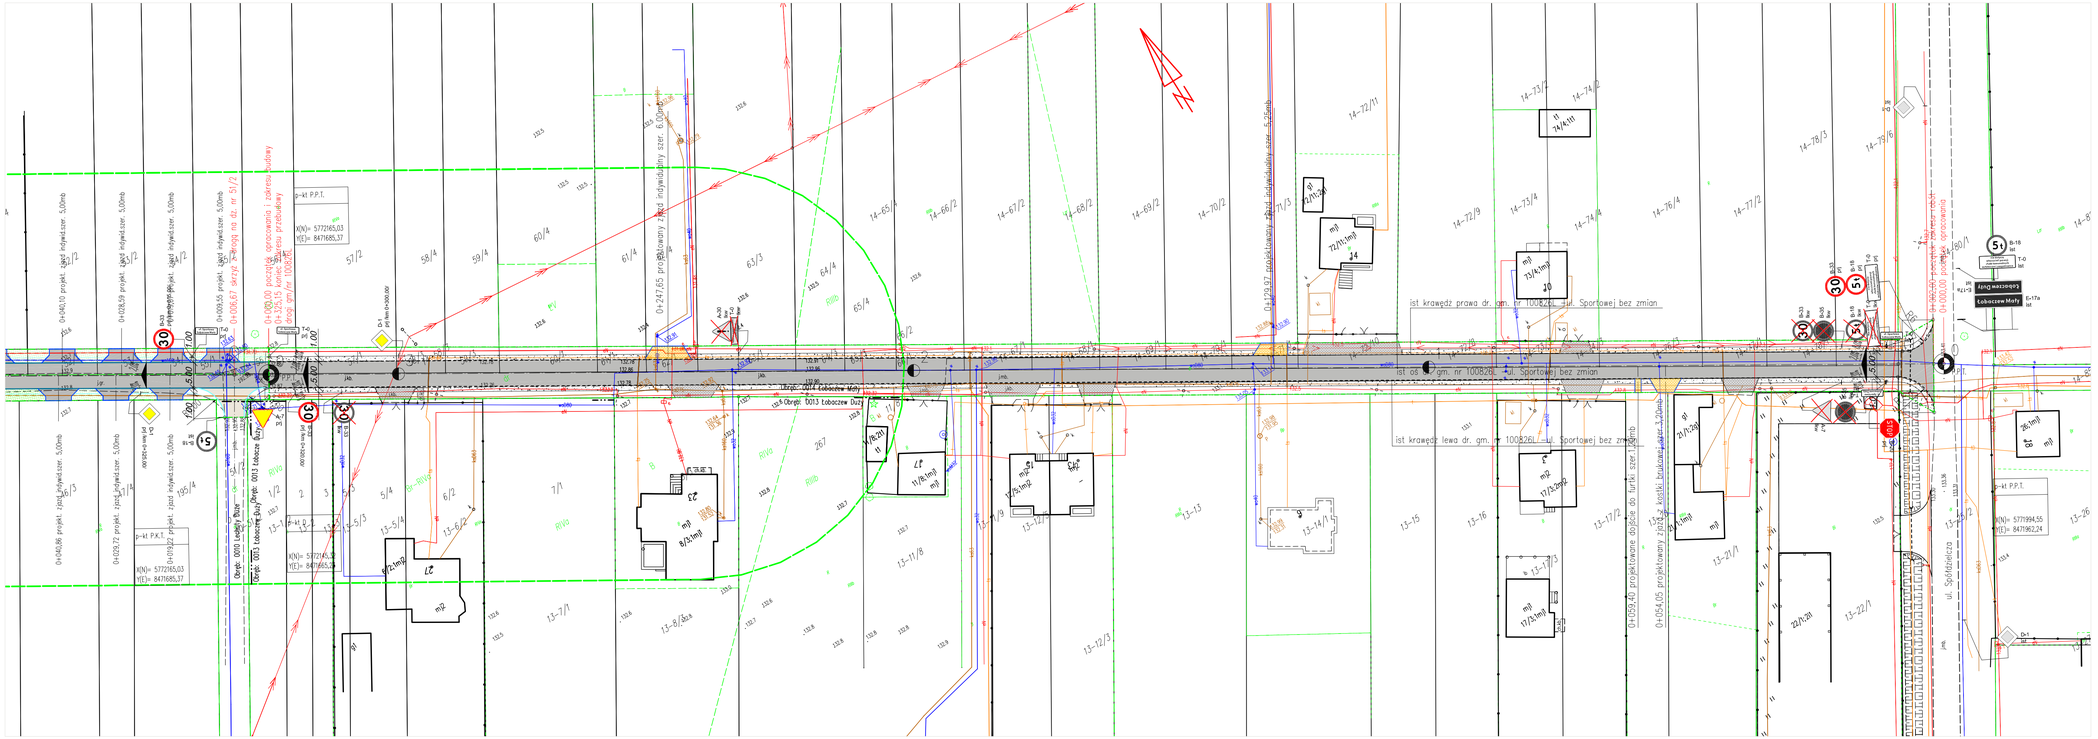

Legenda:

- istniejąca oś jezdni
- istniejący krawężnik betonowy o wym. 15x22cm
- istniejące pobocze gruntowe
- istniejąca granica pasa drogowego
- istniejące spadki poprzeczne
- X(N)= 5771994,55 Y(E)= 8471962,24 – istniejące współrzędne płaskie
- istniejąca nawierzchnia jezdni z kostki brukowej gr. 8cm
- projektowane obrzeże betonowe 8x30x100cm
- projektowana nawierzchnia zjazdów z kostki bruk.gr.8cm
- istniejąca nawierzchnia zjazdów z kostki bruk.gr.8cm
- projektowane umocnione pobocze z kruszywa łamanego

LEGENDA:

- A-7 (P) – projektowany znak drogowy
- A-7 – istniejący znak drogowy
- A-30 – istniejący znak drogowy do likwidacji

Słupek do znaku drogowego z rury stalowej ocynkowanej o śr.60mm z fundamentem z betonu C16/20 0 wym. 15X15X50cm. Znak drogowy pionowy z blachy stalowej ocynkowanej lub aluminiowej z podwójnie zagiętą krawędzią obwodzie,lico z folii odblaskowej II generacji, wielkość znaków z grupy średnie.

Inwestor	Wójt Gminy Terespol Plac Ryszarda Kaczorowskiego 1 Kobylany 21-540 Małaszewicze				
Nazwa obiektu budowlanego.	Przebudowa istniejącego odcinka drogi gminnej nr 100826L– ul. Sportowa . w tobaczewie Małym gm. Terespol.odc. od km 0+002,00–0+325,15				
Tytuł rysunku	Projekt organizacji ruchu				
x	Imię i nazwisko	Nr uprawnień	Data	Podpis	Skala 1:500
Projektant b. drogowa	mgr inż. E. Celiński	LUB/0001/ POOD/04	03.2024r		Nr rys. 1