MAPA DO CELÓW PROJEKTOWYCH
arkusz nr 1 z 2

Województwo: lubelskie
Powiat: bialski
Jednostka ewidencyjna 060102_1 Terespol
Obręb 0001Terespol
Jednostka ewidencyjna 060116_2 Terespol Gmina
Obręb 0018 Michalków; 0022 Polatycze
Skala: 1:500
Układ odniesienia płaski: 2000/24
Układ odniesienia wysokościowy: PL-EVRF2007-NH
Mapa aktualna na dzień 20.09.2023r., służy do celów projektowych
wg oznaczenia linią ciągłą koloru zielonego.
Obciążeń służebności nie badano.
Oznaczenie kancelaryjne:
GKN.6640.6.2024

BIURO GEODEZYJNE
„GEOPOL"
Wojciech Sprycha
21-500 Biała Podlaska, ul. Szkolny Dwór 20/3
tel. 602 115 287 tel./fax 83 343 40 51
NIP 537-146-34-64 REGON 060650056

Wykonał:
GEODETA
inż. Marcin Jaworski
Biała Podlaska 16.01.2024r.

Sprawdził:
KIEROWNIK ROBOTY
GEODETA
Kazimierz Sprycha
Upr. Nr 1627/90
Biała Podlaska 16.01.2024r.

Poświadczam, że niniejszy dokument został opracowany w wyniku prac geodezyjnych i kartograficznych, których rezultaty zawiera operat techniczny pozytywnie zweryfikowany. Jednocześnie informuję, że jestem świadomy odpowiedzialności karnej za złożenie fałszywego oświadczenia.	
Identyfikator zgłoszenia prac geodezyjnych	GKN.6640.6.2024
Organ służby geodezyjnej, który otrzymał zgłoszenie pracy	Starosta Bialski
Wykonawca prac	Biuro Geodezyjne GEOPOL Wojciech Sprycha
Nr oraz data sporządzenia dokumentu zawierającego pozytywny wynik weryfikacji	dn: 25.01.2024r. GKN.6640.6.2024_1
Imię i nazwisko oraz nr uprawnień zawodowych kierownika prac	KIEROWNIK ROBOTY GEODETA Kazimierz Sprycha Upr. Nr 1627/90

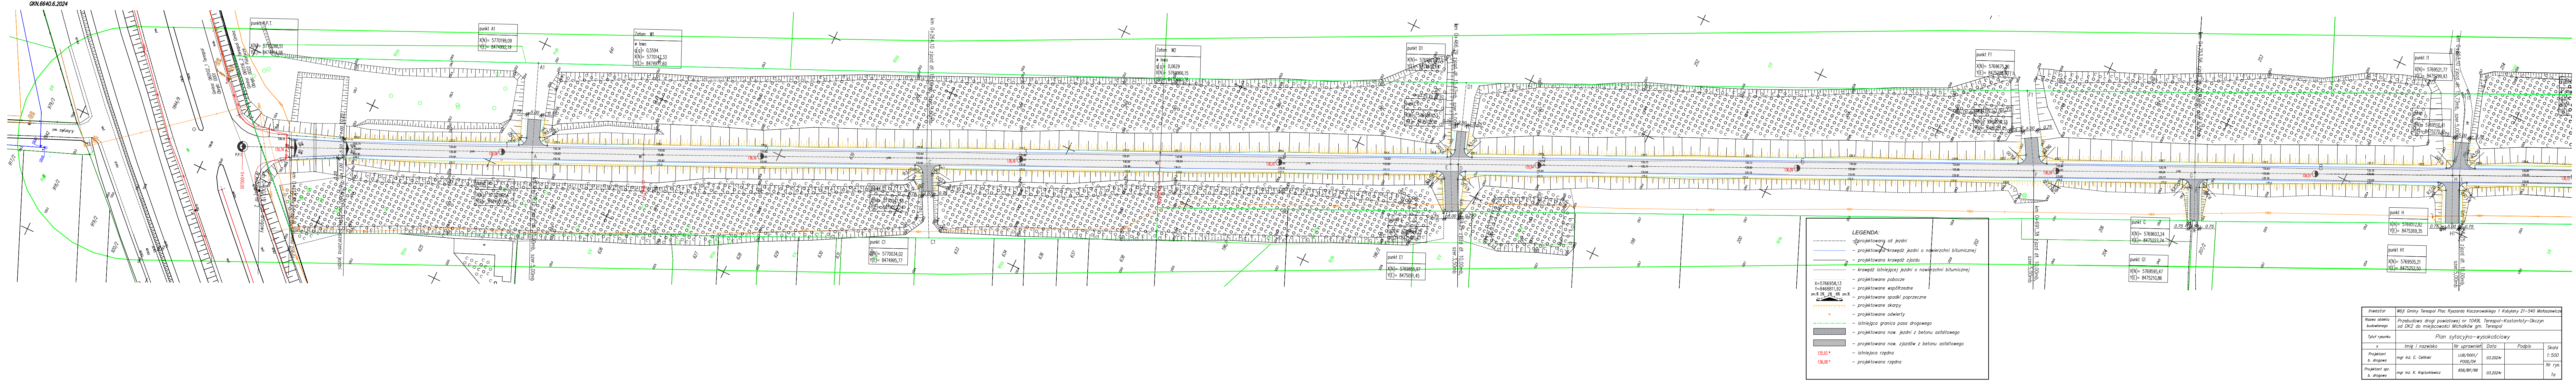

LEGENDA:
- projektowana oś jezdni
- projektowana krawędź jezdni o nawierzchni bitumicznej
- projektowana krawędź zjazdu
- krawędź istniejącej jezdni o nawierzchni bitumicznej
- projektowane pobocze
- X=5766958,13 Y=8468811,92 – projektowane współrzedne
- zm.% 2% 2% 8% zm.% – projektowane spadki poprzeczne
- projektowane skarpy
- projektowane odwierty
- istniejąca granica pasa drogowego
- projektowana naw. jezdni z betonu asfaltowego
- projektowana naw. zjazdów z betonu asfaltowego
- 135,93 – istniejaca rzędna
- 136,08 – projektowana rzędna

łączy arkusz 2

Inwestor	Wójt Gminy Terespol Plac Ryszarda Kaczorowskiego 1 Kobylany 21–540 Małaszewicze				
Nazwa obiektu budowlanego	Przebudowa drogi powiatowej nr 1049L Terespol–Kostomłoty–Okczyn od DK2 do miejscowości Michalków gm. Terespol				
Tytuł rysunku	Plan sytacyjno–wysokościowy				
x	Imię i nazwisko	Nr uprawnień	Data	Podpis	Skala 1:500
Projektant b. drogowa	mgr inż. E. Celiński	LUB/0001/POOD/04	03.2024r		
Projektant spr. b. drogowa	mgr inż. K. Kapturkiewicz	858/BP/98	03.2024r		Nr rys. 1a