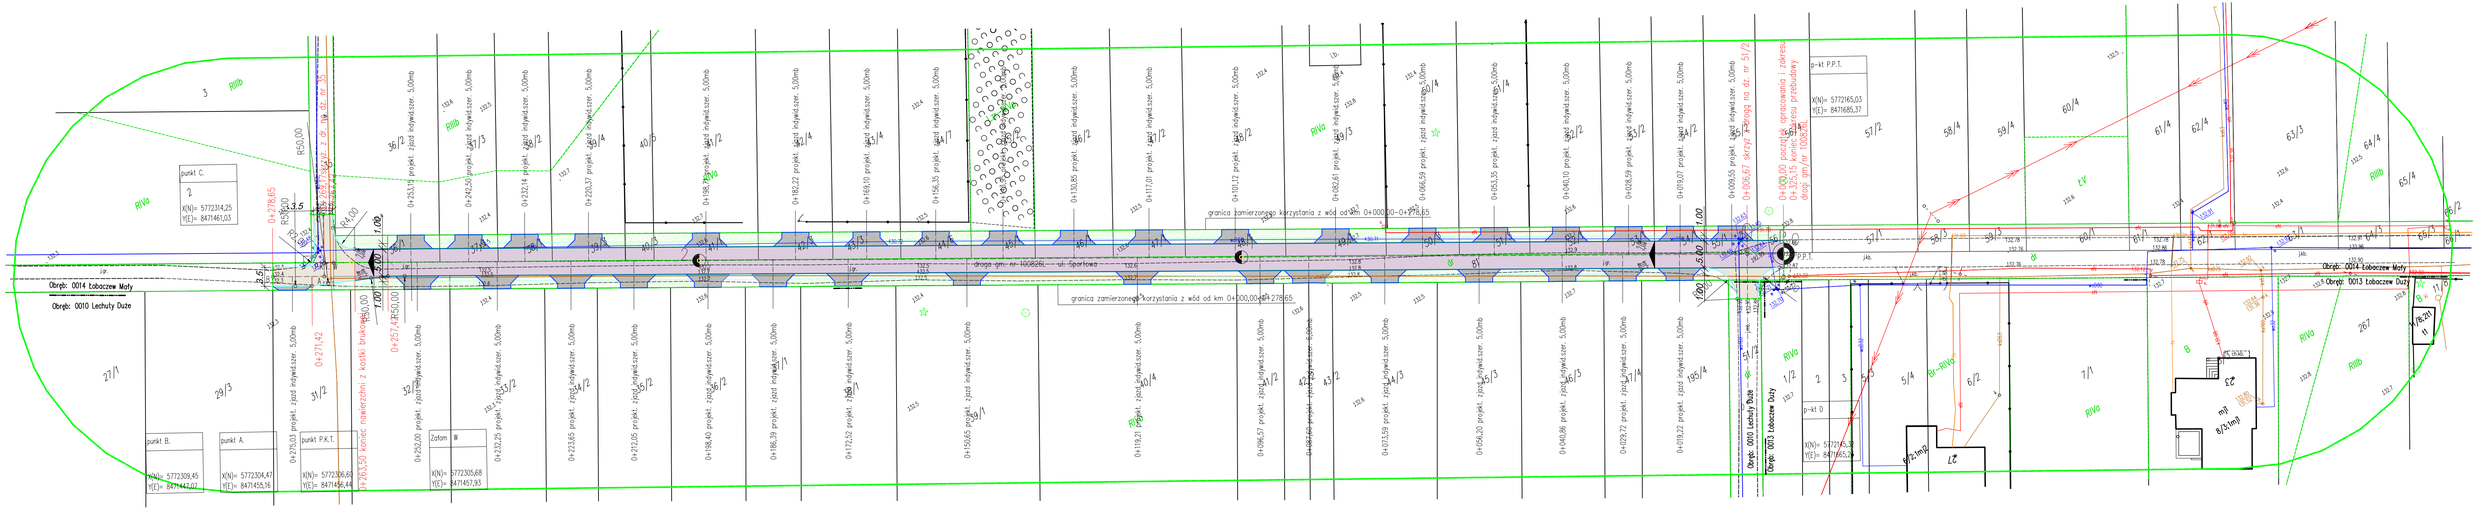

MAPA DO CELÓW PROJEKTOWYCH

Województwo: lubelskie
Powiat: bialski
Jednostka ewidencyjna 060116_2 Terespol Gmina
Obręb 0010 Lechuty Duże; 0013 Łobaczew Duży; 0014 Łobaczew Mały
Skala: 1:500
Układ odniesienia płaski: 2000/24
Układ odniesienia wysokościowy: PL-EVRF2007-NH
Mapa aktualna na dzień 20.10.2023r., służy do celów projektowych wg oznaczenia linią ciągłą koloru zielonego.
Obciążeń służebności nie badano.
Oznaczenie kancelaryjne:
GKN.6640.3237.2023

BIURO GEODEZYJNE „GEOPOL" Wojciech Sprycha 21-560 Biała Podlaska, ul. Szkolny Rondo 20/3 tel. 602 113 297, tel./fax 82 563 40 61 NIP 537-160-34-64, REGON 590632096

Wykonał: GEODETA inż. Marcin Jaworski
Biała Podlaska 20.10.2023r.

Sprawdził: KIEROWNIK ROBOTY GEODEZYJNYCH
Biała Podlaska 20.10.2023r.

Poświadczam,że niniejszy dokument został opracowany w wyniku prac geodezyjnych i kartograficznych, których rezultaty zawiera operat techniczny pozytywnie zweryfikowany. Jednocześnie informuję, że jestem świadomy odpowiedzialności karnej za złożenie fałszywego oświadczenia.	
Identyfikator zgłoszenia prac geodezyjnych	GKN.6640.3237.2023
Organ służby geodezyjnej, który otrzymał zgłoszenie pracy	Starosta Bialski
Wykonawca prac	Biuro Geodezyjne GEOPOL Wojciech Sprycha
Nr oraz data sporządzenia dokumentu zawierającego pozytywny wynik weryfikacji	dn.07.11.2023r. GKN.6640.3237.2023_1
Imię i nazwisko oraz nr uprawnień zawodowych kierownika prac	KIEROWNIK ROBOTY GEODEZYJNYCH Kazimierz Sprycha

Legenda:

- projektowana oś jezdni
- projektowany krawężnik bet. 15x22x100, wtopiony
- projektowana krawędź drogi
- projektowana krawędź zjazdu
- projektowane pobocze
- projektowane spadki poprzeczne
- projektowane współrzędne
- granica opracowania
- projektowany pas drogowy
- projektowana nawierzchnia jezdni z kostki brukowej gr. 8cm kolor szary.
- projektowana nawierzchnia jezdni z kruszywa łamanego
- projektowana nawierzchnia zjazdów z kruszywa łamanego
- projektowana zieleń
- projektowane odwierty

Inwestor	*Wójt Gminy Terespol Plac Ryszarda Kaczorowskiego 1 Kobylany 21-540 Małaszewicze*				
Nazwa obiektu budowlanego	*Budowa odcinka drogi gminnej nr 100826L –ul. Sportowa w Łobaczewie Małym gm. Terespol.*				
Tytuł rysunku	*Projekt zagospodarowania terenu*				
x	*Imię i nazwisko*	*Nr uprawnień*	*Data*	*Podpis*	*Skala*
Projektant branża drogowa	*mgr inż. EUGENIUSZ CELIŃSKI*	*LUB/0001/ POOD/04*	*01.2024r*		*1:500*
Projektant spr. branża drogowa	*mgr inż. KRZYSZTOF KAPTURKIEWICZ*	*858/BP/99*	*01.2024r*		*Nr rys. 1*