
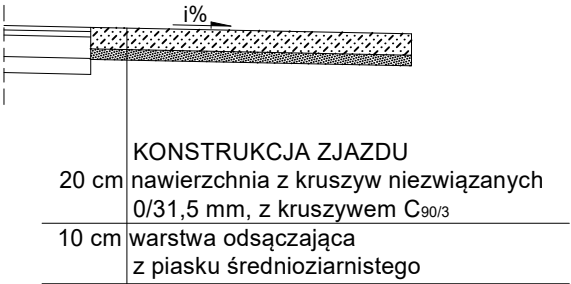


ZJAZD ZWYKŁY
o nawierzchni z kruszywa
skala 1:100

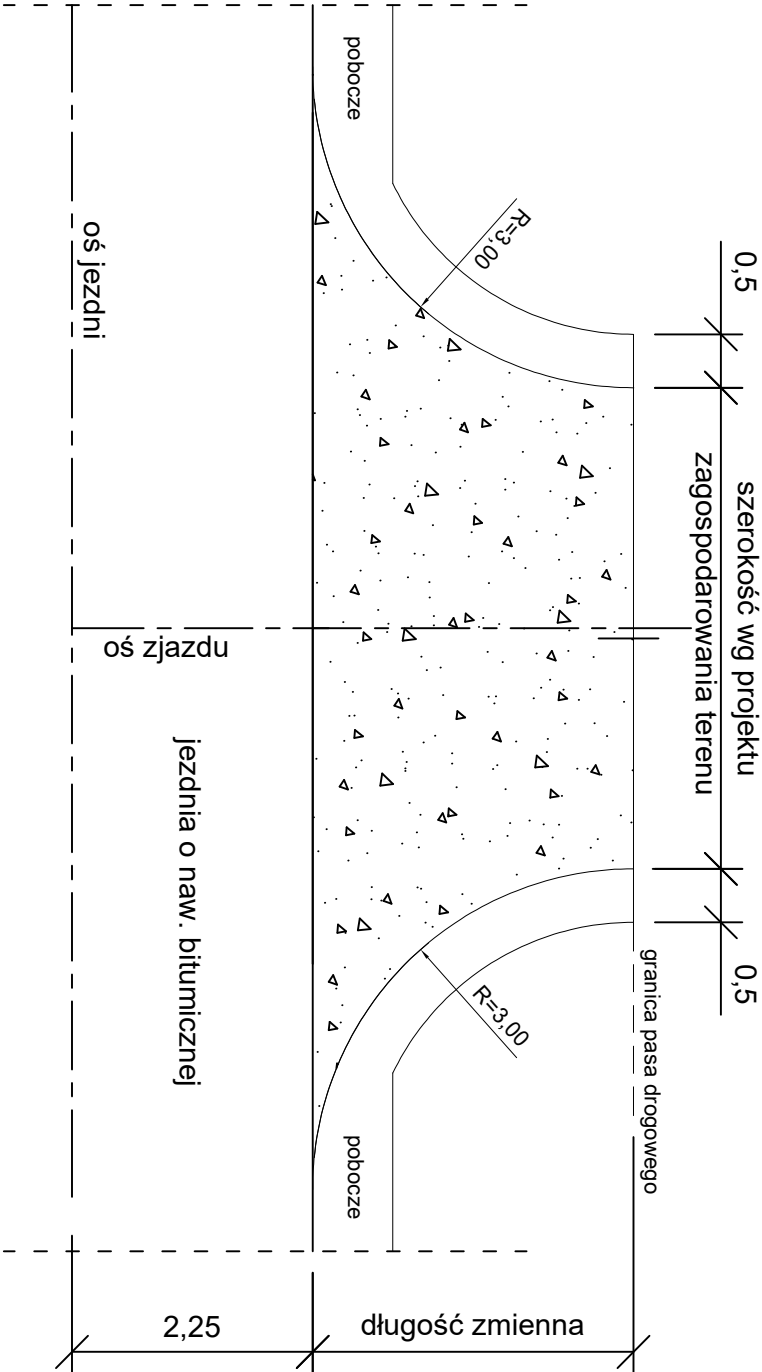

PROJEKTY I NADZORY DROGOWE
TERESA HARKO
21-500 Biłgoraj, ul. Żeglarska 3m3
tel. 0903124048; tel./fax 0833434450
e-mail: teresa.harko@wp.pl

TEMAT: Przebudowa drogi dojazdowej do gruntów rolnych w Połatyczach od km 0+020 do km 0+315 odc. dł. 0,295 km			
NAZWA RYSUNKU: RYSUNEK ZJAZDU			
Branża drogowa	Data: 04.2025		Skala: 1:100
	Imię i Nazwisko		Nr rys. 6
PROJEKTANT	inż. Teresa Harko	Specjalność	Numer uprawnień
		konstr.-bud.	876/BP/98
			Podpis