

MAPA DO CELÓW PROJEKTOWYCH

Skala 1:500

Identyfikator zgłoszenia: GKN.6640.3359.2025

Obszar: Bohułaty

Gmina: 060116_2 Terespol

Obręb ewidencyjny: 0001 Bohułaty

Układ współrzędnych prostokątnych płaskich: 2000/8


Układ odniesienia wysokościowy: PL-EVRF2007-NH

Mapa aktualna na dzień 09.09.2025r.

w obszarze oznaczonym kolorem zielonym bez badania
Księgi Wieczystej w zakresie obciążeń służebnościami gruntowymi.

Wykonał: 09.09.2025r.

GEODETA UPRAWNIENIY
inż. Leszek Aleksandruk
upr. nr 9940

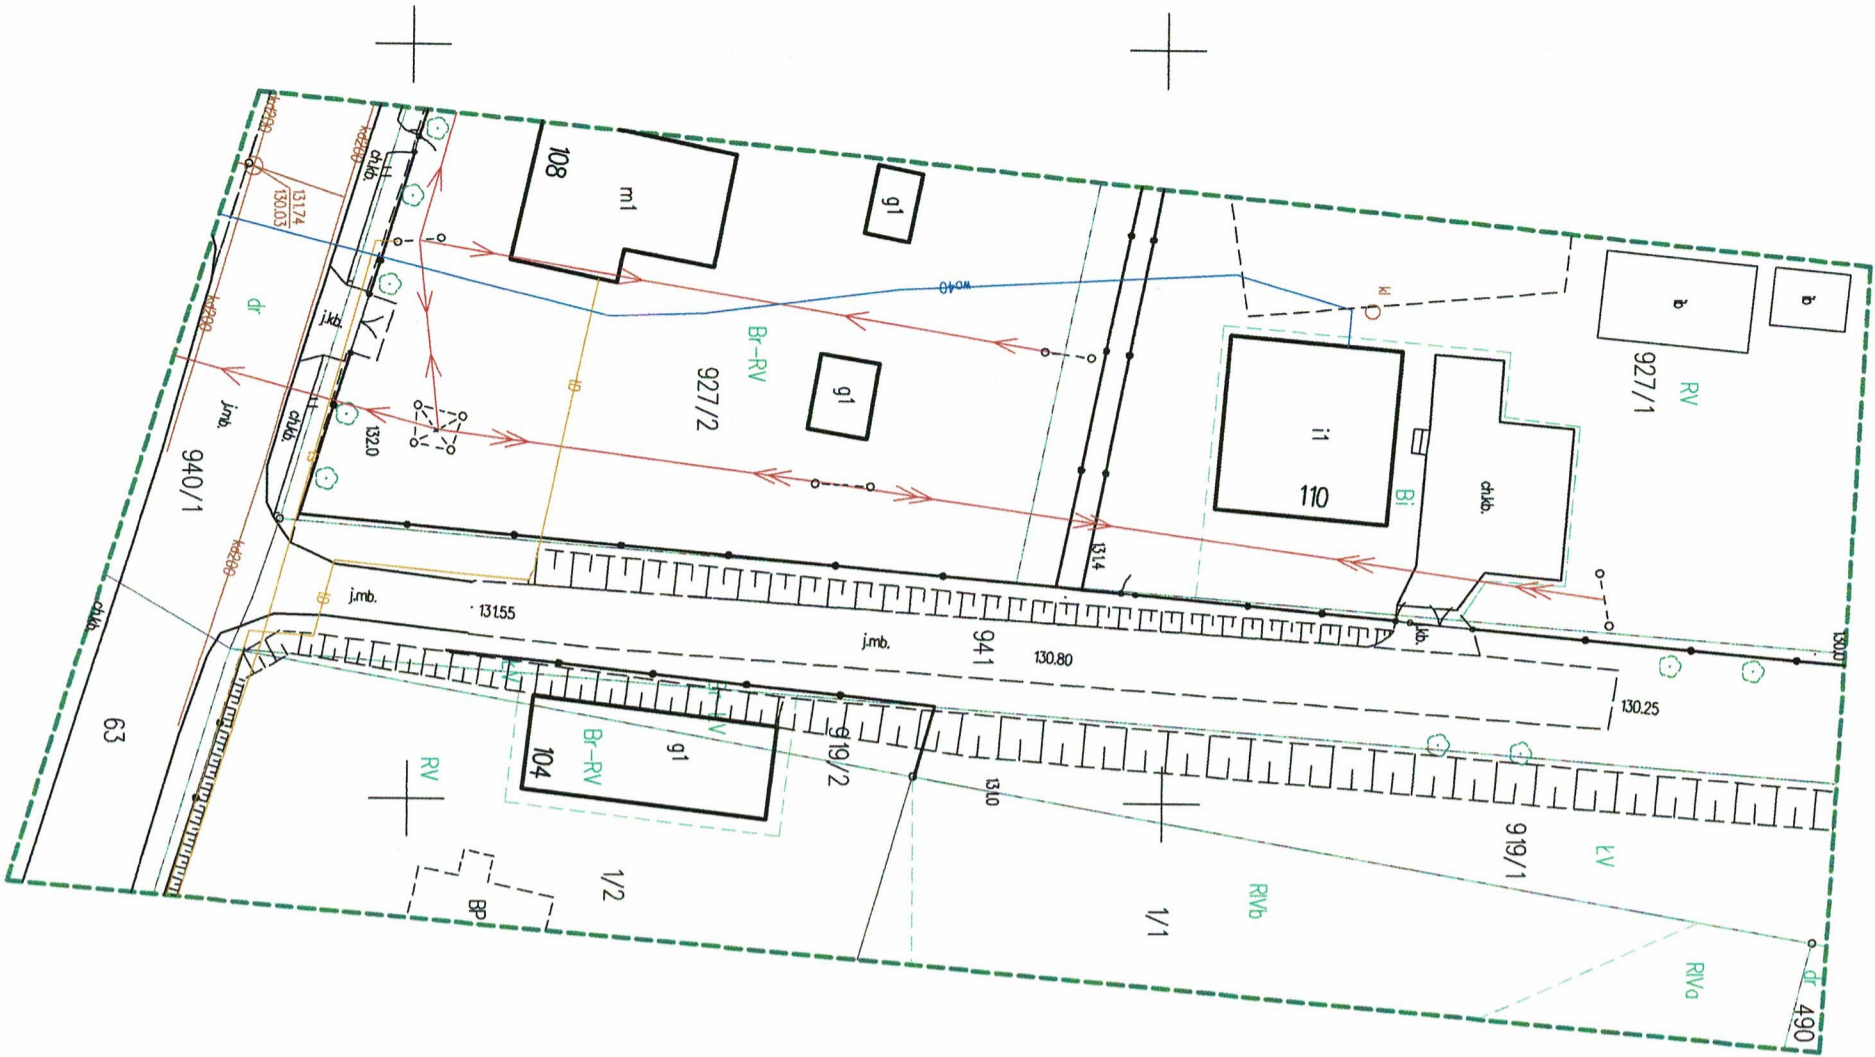

Pświadczam, że niniejszy dokument został opracowany w wyniku pró: geodezyjnych i kartograficznych, których rezultaty zawiera oparta techniczny pozytywne zweryfikowane. Jednocześnie informuję, że jestem świadomy odpowiedzialności karnej za złożenie fałszywego oświadczenia.	
Identyfikator zgłoszenia prac geodezyjnych	GKN.6640.3359.2025
Organ służby geodezyjnej, który otrzymał zgłoszenie	Starosta biański
Wykonawca prac geodezyjnych	USŁUGI GEODEZYJNE inż. Leszek Aleksandruk
Numer oraz data sporządzenia dokumentu zawierającego wynik pozytywnej weryfikacji	Protokół wytyczny Nr GKN.6640.3359.2025 z dnia 09.09.2025 r.
Imię i nazwisko oraz numer uprawnień zawodowych kierownika prac	inż. Leszek Aleksandruk Nr uprawnień 9940