

Nazwa i adres obiektu budowlanego: Przebudowa drogi woj. Nr 816 na odc. od km 5+370 do km 5+960 i drogi pow. Nr 1050L polegającej na budowie i uzupełnieniu oświetlenia drogowego w m-ści Dobratyce-Kolonia		Miejscowość: <b>Dobratyce Kolonia gm. Terespol</b>	Data: 28.10. 2025r.
Tytuł: Szkic sytuacyjny dla działek nr ewid. 87/149/7 i 149/8 obr. ewid. Dobratyce Kolonia		Projektant: <b>mgr Zenon Szolucha</b>	Skala: 1:500
Inwestor: Gmina Terespol Kobylany, Pl. R. Kaczorowskiego 1, 21-540 Małaszewicze		Numer uprawnień: <b>541/BP/90</b>	Nr rys. <b>2</b>
		Podpis projektanta:	Nr ark. <b>1</b>

Niniejszym stwierdzam, że szkic sytuacyjny projektowania przebudowy drogi polegający na budowie wydzielonego gminnego oświetlenia został wykonany na kopii mapy zasadniczej zakwalifikowanej w terenie dla powyższej dokumentacji projektowej

*mgr Zenon Szolucha*

Uprawnienia do projektowania, kierowania i nadzoru nad wykonaniem w specjalności: instalacje elektryczne (nr 9w16, 3-4/15/19/96)

Jednostka ewidencyjna: Terespol  
Obręb: DOBRATYCE KOLONIA

Mapa w skali 1:500

Jednostka ewidencyjna: Terespol  
Obręb: DOBRATYCZE KOLONIA


Niniejszym stwierdzam, że szkic sytuacyjny przedstawiający przebudowę drogi poligonalnej na budowie wydzielenego gminnego oświetlenia został wykonany na kopii mapy zasadniczej zakwalifikowanej w terenie dla powyższej dokumentacji projektowej

*mgr Zenon Szolucha*  
mgr Zenon Szolucha

Uprawnienia niezbędne do projektowania, kierowania i nadzoru nad realizacją inwestycji w zakresie drogi woj. nr 816, 149/8, 149/7, 149/9, 149/10, 149/11, 1500/319, 1500/3



Profil przejścia poprzecznego pod drogą woj. Nr 816 relacji: Terespol-Kodeń-Sławatycze projektowaną oświetleniową linią kablową przewiertem lub przeciskiem w km ok. 5+960 w celu oświetlenia jezdni na skrzyżowaniu w/w drogi wojewódzkiej z powiatową Nr 1050L

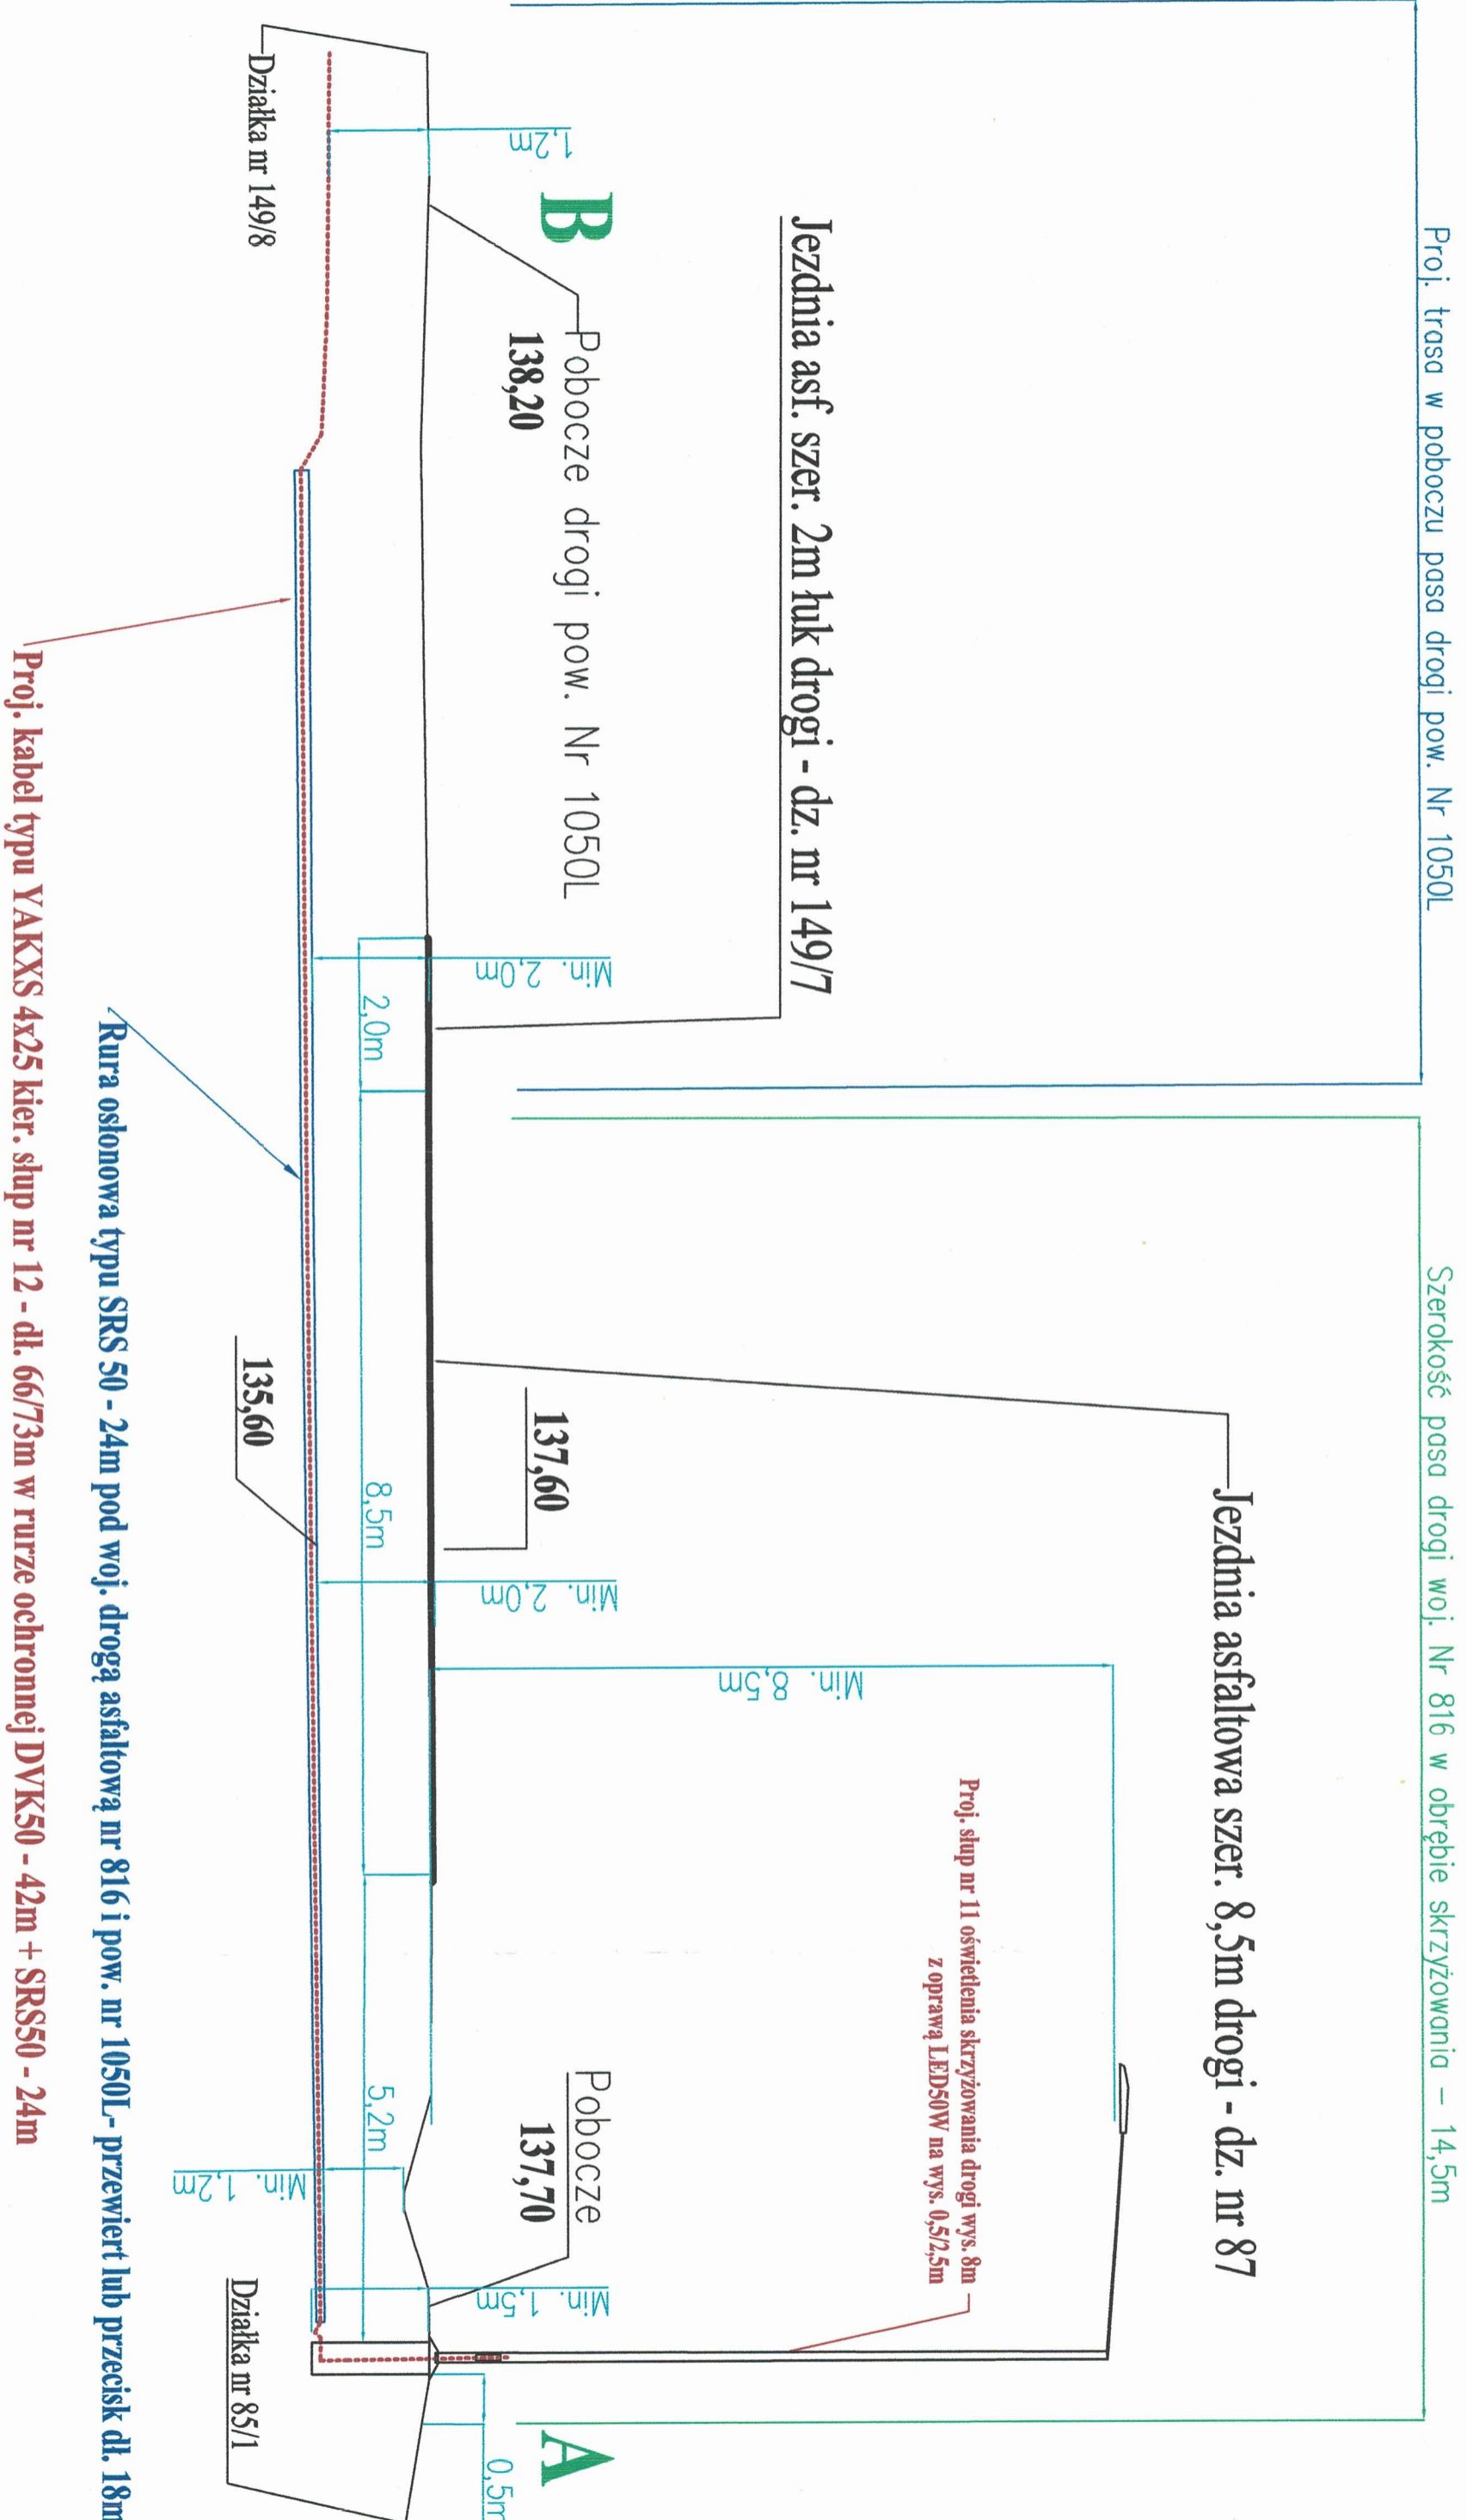

Nazwa i adres obiektu budowlanego:		Miejscowość:		Data:	
Przebudowa drogi woj. Nr 816 na odc. od km 5+370 do km 5+960 i drogi pow. Nr 1050L, polegającej na budowie i uzupełnieniu oświetlenia drogowego w m-ści Dobratycze-Kolonia		Dobratycze Kolonia gm. Terespol		28.10.2025r.	
Tytuł: Profil przejścia poprzecznego przewiertem pod jezdnią drogi wojewódzkiej nr 816 rurą SRS 50 na odziale nr ewid. 87 obr. Dobratycze Kolonia w km około 5+960 (wg przekroju A-B)		Projektant:	mgr Zenon Szolucha	Skala:	-
Inwestor: Gmina Terespol Kobylany, Pl. R. Kaczorowskiego 1, 21-540 Małaszewicze		Numer uprawnień:	541/BP/90	Nr rys.	4
		Podpis projektanta:			Nr ark.
			1		