
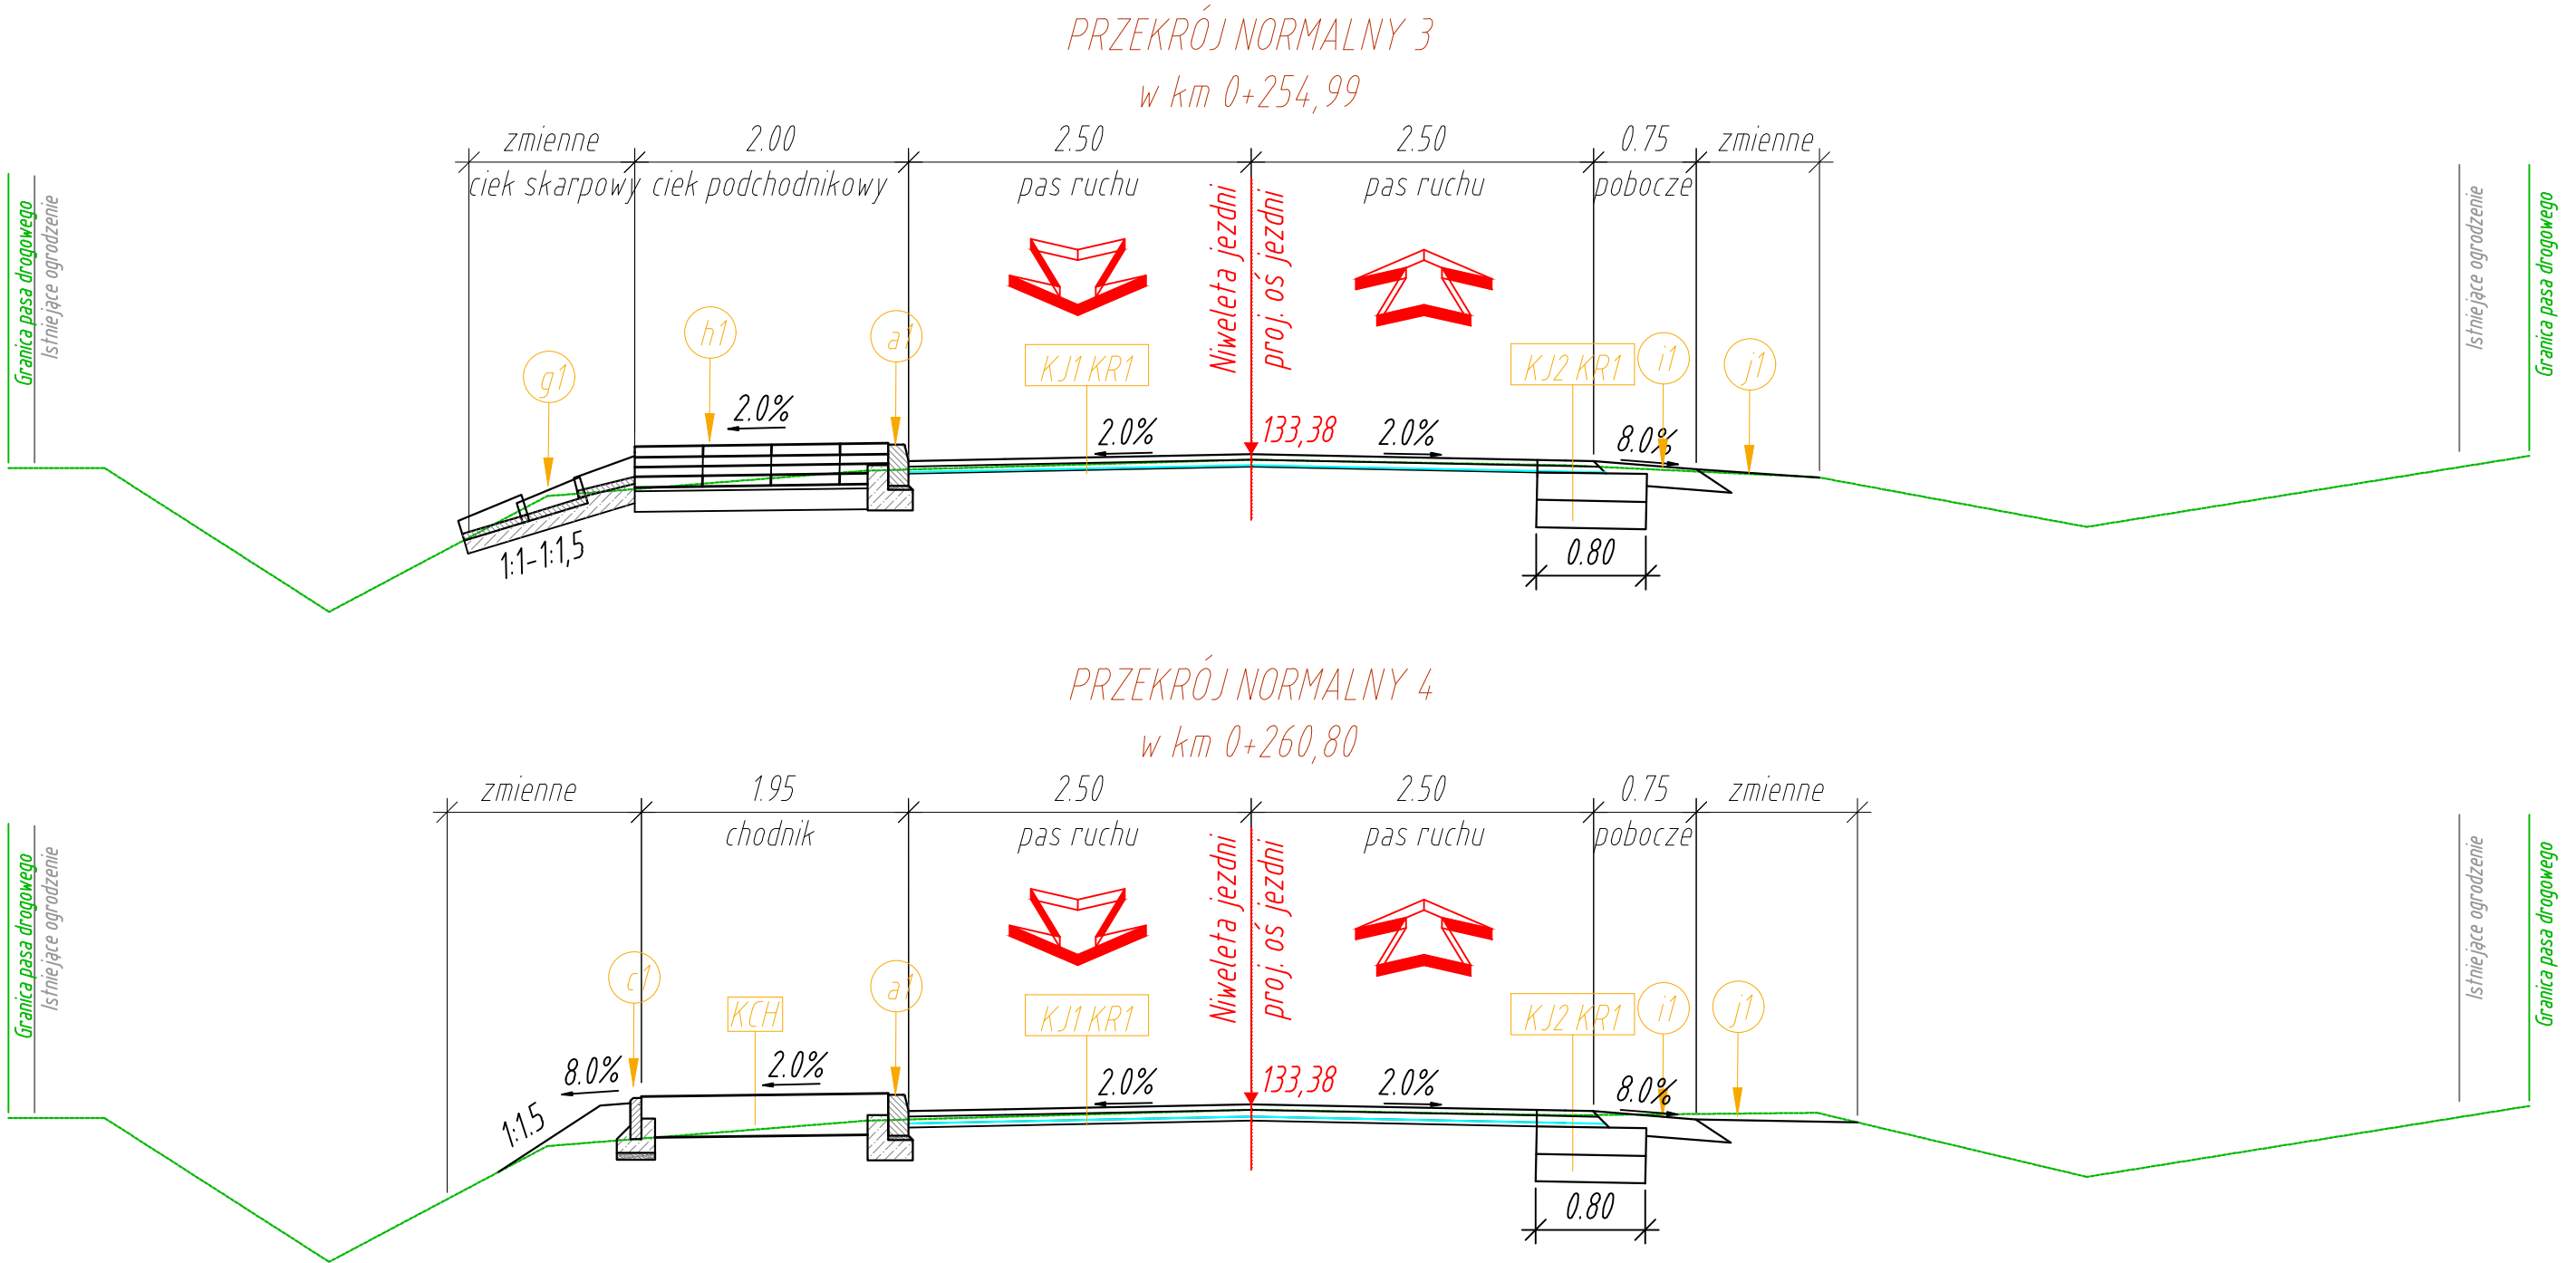


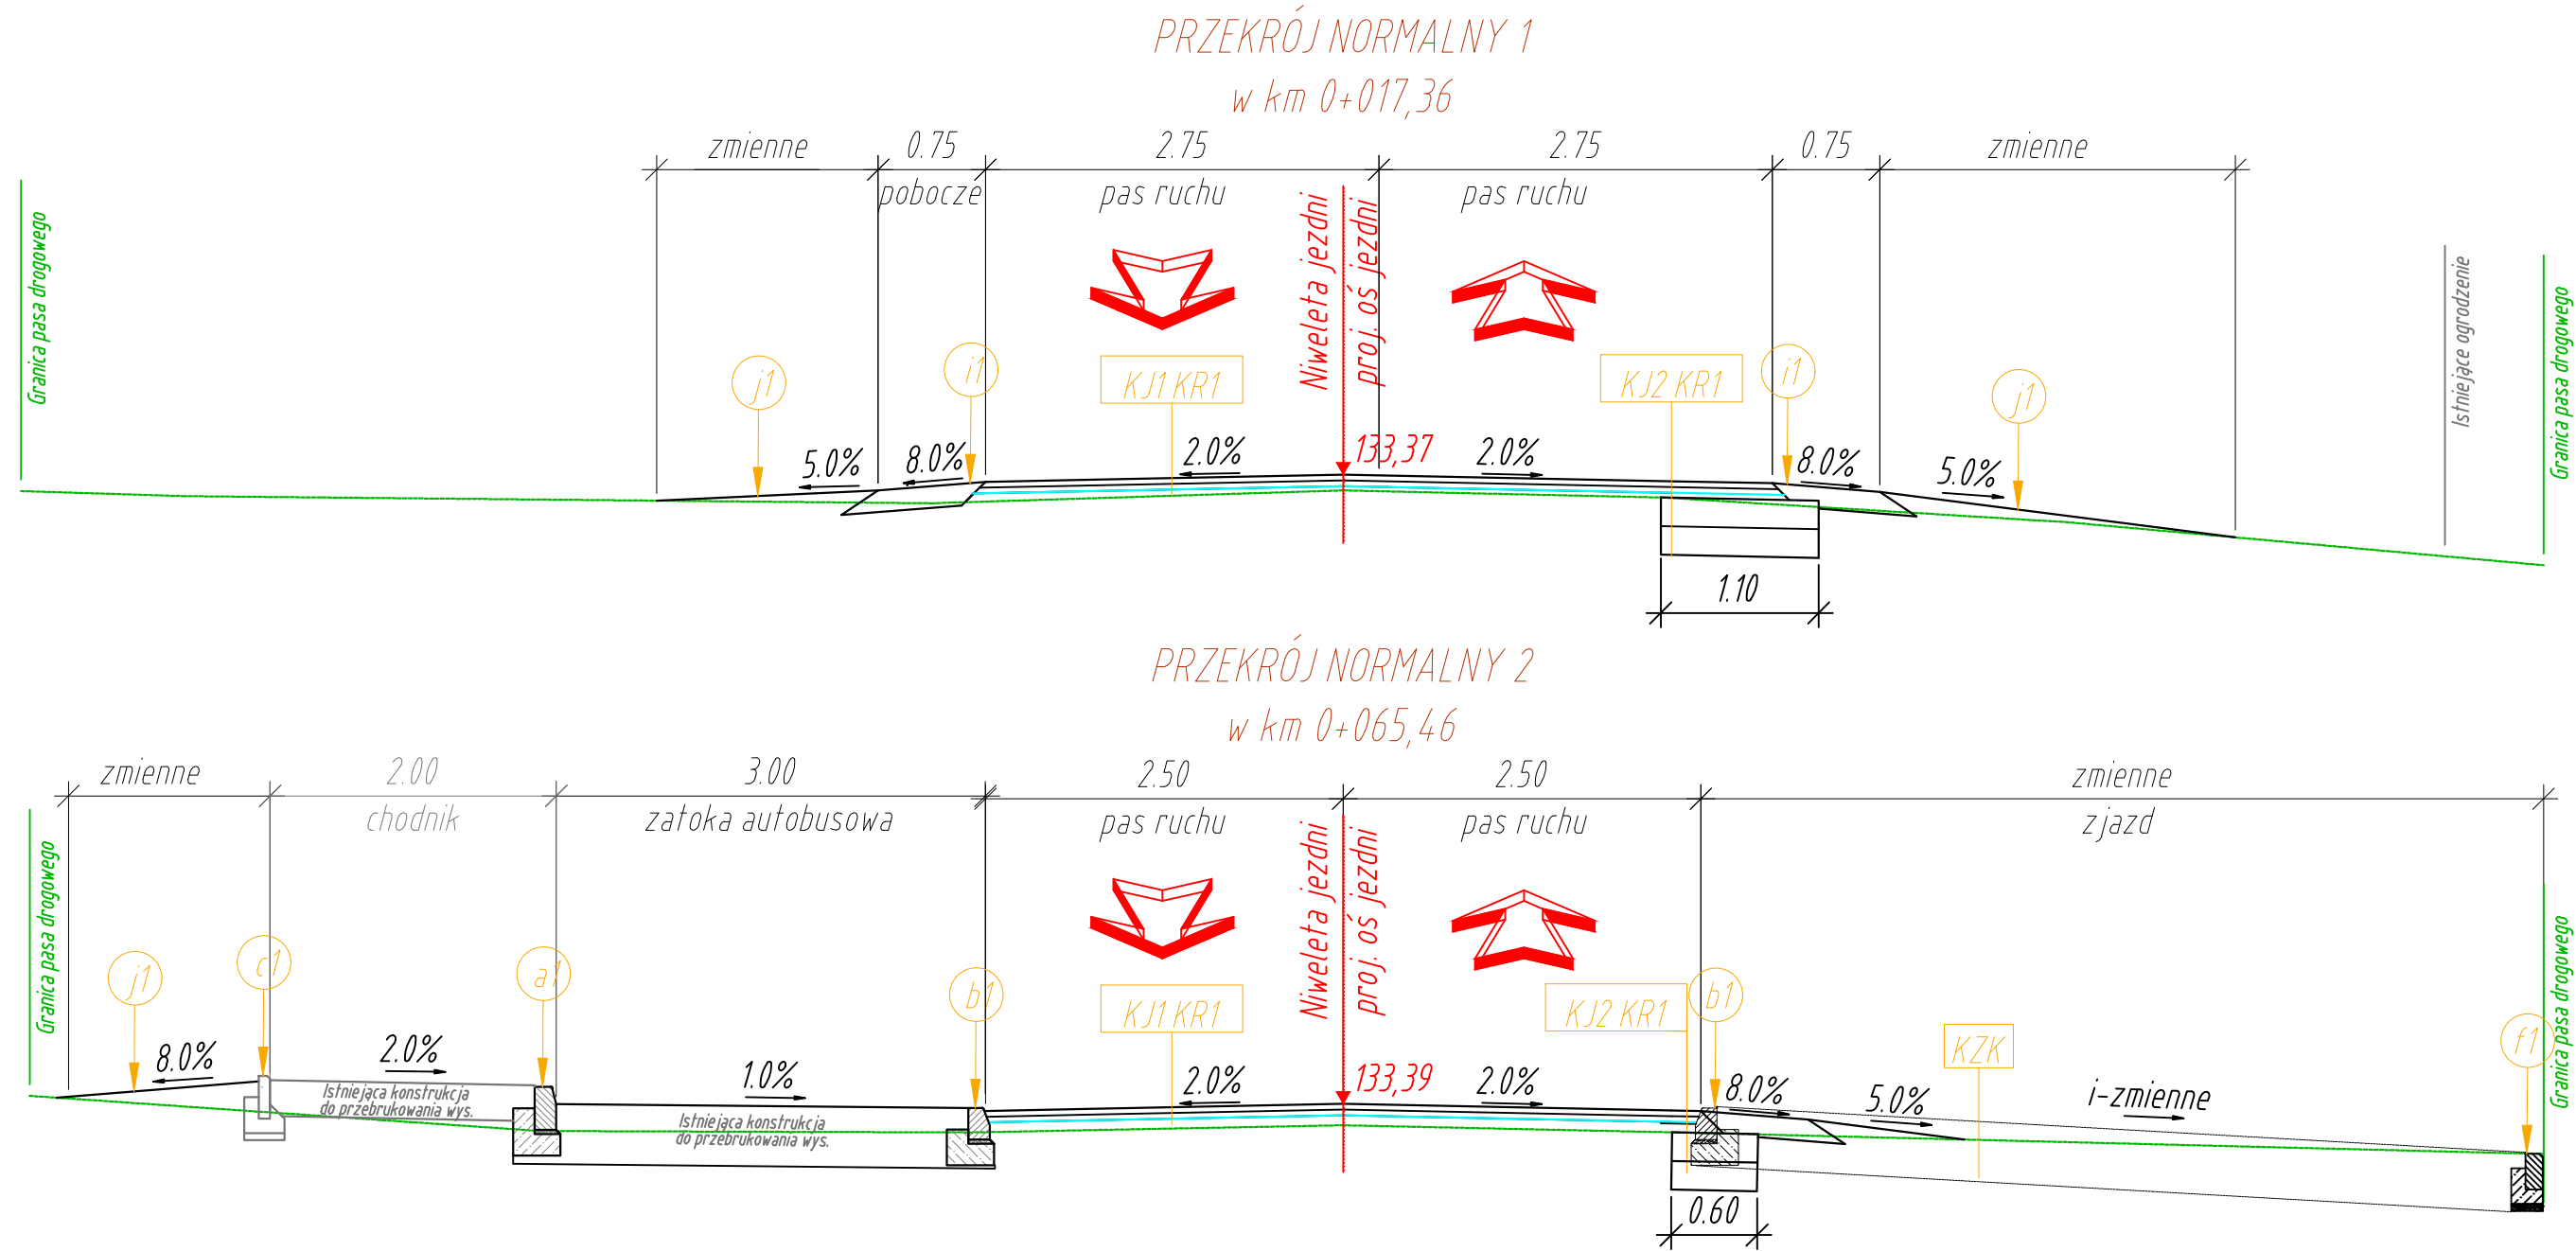

KJ1- konstrukcja jezdni - wzmocnienie istniejącej naw. - KR1		KZK- konstrukcja zjazdów o nawierzchni z kostki betonowej	
Warstwy nawierzchni		Warstwy nawierzchni	
4cm Warstwa ścierna z betonu asfaltowego AC 11 S 50/70		8cm Warstwa ścierna z kostki betonowej	
4cm Warstwa wiążąca z betonu asfaltowego AC 16 W 50/70		4cm Podsyпка cementowo - piaskowa 1:4	
- Siatka przeciwspękaniowa z kompozytu zbrojeniowego		15cm Warstwa podbudowy zasadniczej z kruszywa łamanego o ciętym uziarnieniu o fr. 0-31,5 mm	
sr. 3cm Warstwa wyrównawczo-profilująca z betonu asfaltowego AC 11 W 50/70		15cm Warstwa podbudowy pomocniczej z mieszanki kruszywa związanego cementem C3/4 - 6 MPa	
sr. 11 cm SUMA		42cm SUMA	
KJ2- konstrukcja jezdni na poszerzeniu - KR1		KCH- konstrukcja chodnika	
Warstwy nawierzchni		Warstwy nawierzchni	
4cm Warstwa ścierna z betonu asfaltowego AC 11 S 50/70		6cm Warstwa ścierna z kostki betonowej	
4cm Warstwa wiążąca z betonu asfaltowego AC 16 W 50/70		4cm Podsyпка cementowo - piaskowa 1:4	
- Siatka przeciwspękaniowa z kompozytu zbrojeniowego		20cm Warstwa podbudowy zasadniczej z mieszanki kruszywa związanego cementem C3/4 - 6 MPa	
sr. 3cm Warstwa wyrównawczo-profilująca z betonu asfaltowego AC 11 W 50/70		30cm SUMA	
20cm Warstwa podbudowy pomocniczej z mieszanki kruszywa związanego cementem C3/4 - 6 MPa			
51 cm SUMA			

Wykonawca:	DEVIS IGOR SOBOL ul. Księcia Witolda 14/27 21-500 Biata Podlaska e-mail: biuro@devis.com.pl	DEVIS		
Projektant branży drogowej:	mgr inż. Igor Sobol	Numer uprawnień:	LUB/0175/PBD/24	Podpis:
Nazwa zamierzenia budowlanego:	Przebudowa drogi gminnej nr 100793L w miejscowości Łobaczew Duży od km 0+000 do km 0+280			
Inwestor:	Wójt Gminy Terespol Pl. R. Kaczorowskiego 1, Kobylany, 21-540 Małaszewicz			
Adres inwestycji:	woj. lubelskie, powiat bialski, gmina Terespol, msc. Łobaczew Duży Jedn. ewid. 060116_2_0019, Dz. Nr 120, 25/1, 25/2, Jedn. ewid. 060116_2_0018, Dz. Nr 80/1			
Stadium:	DOKUMENTACJA PROJEKTOWA DO ZGŁOSZENIA ROBÓT			
Tytuł rysunku:	PRZEKROJE NORMALNE / KONSTRUKCYJNE			
Numer rysunku:	Branża:	Data:	Skala:	Strona:
DP-3	drogowa	06.2025 r.	1:50	29