


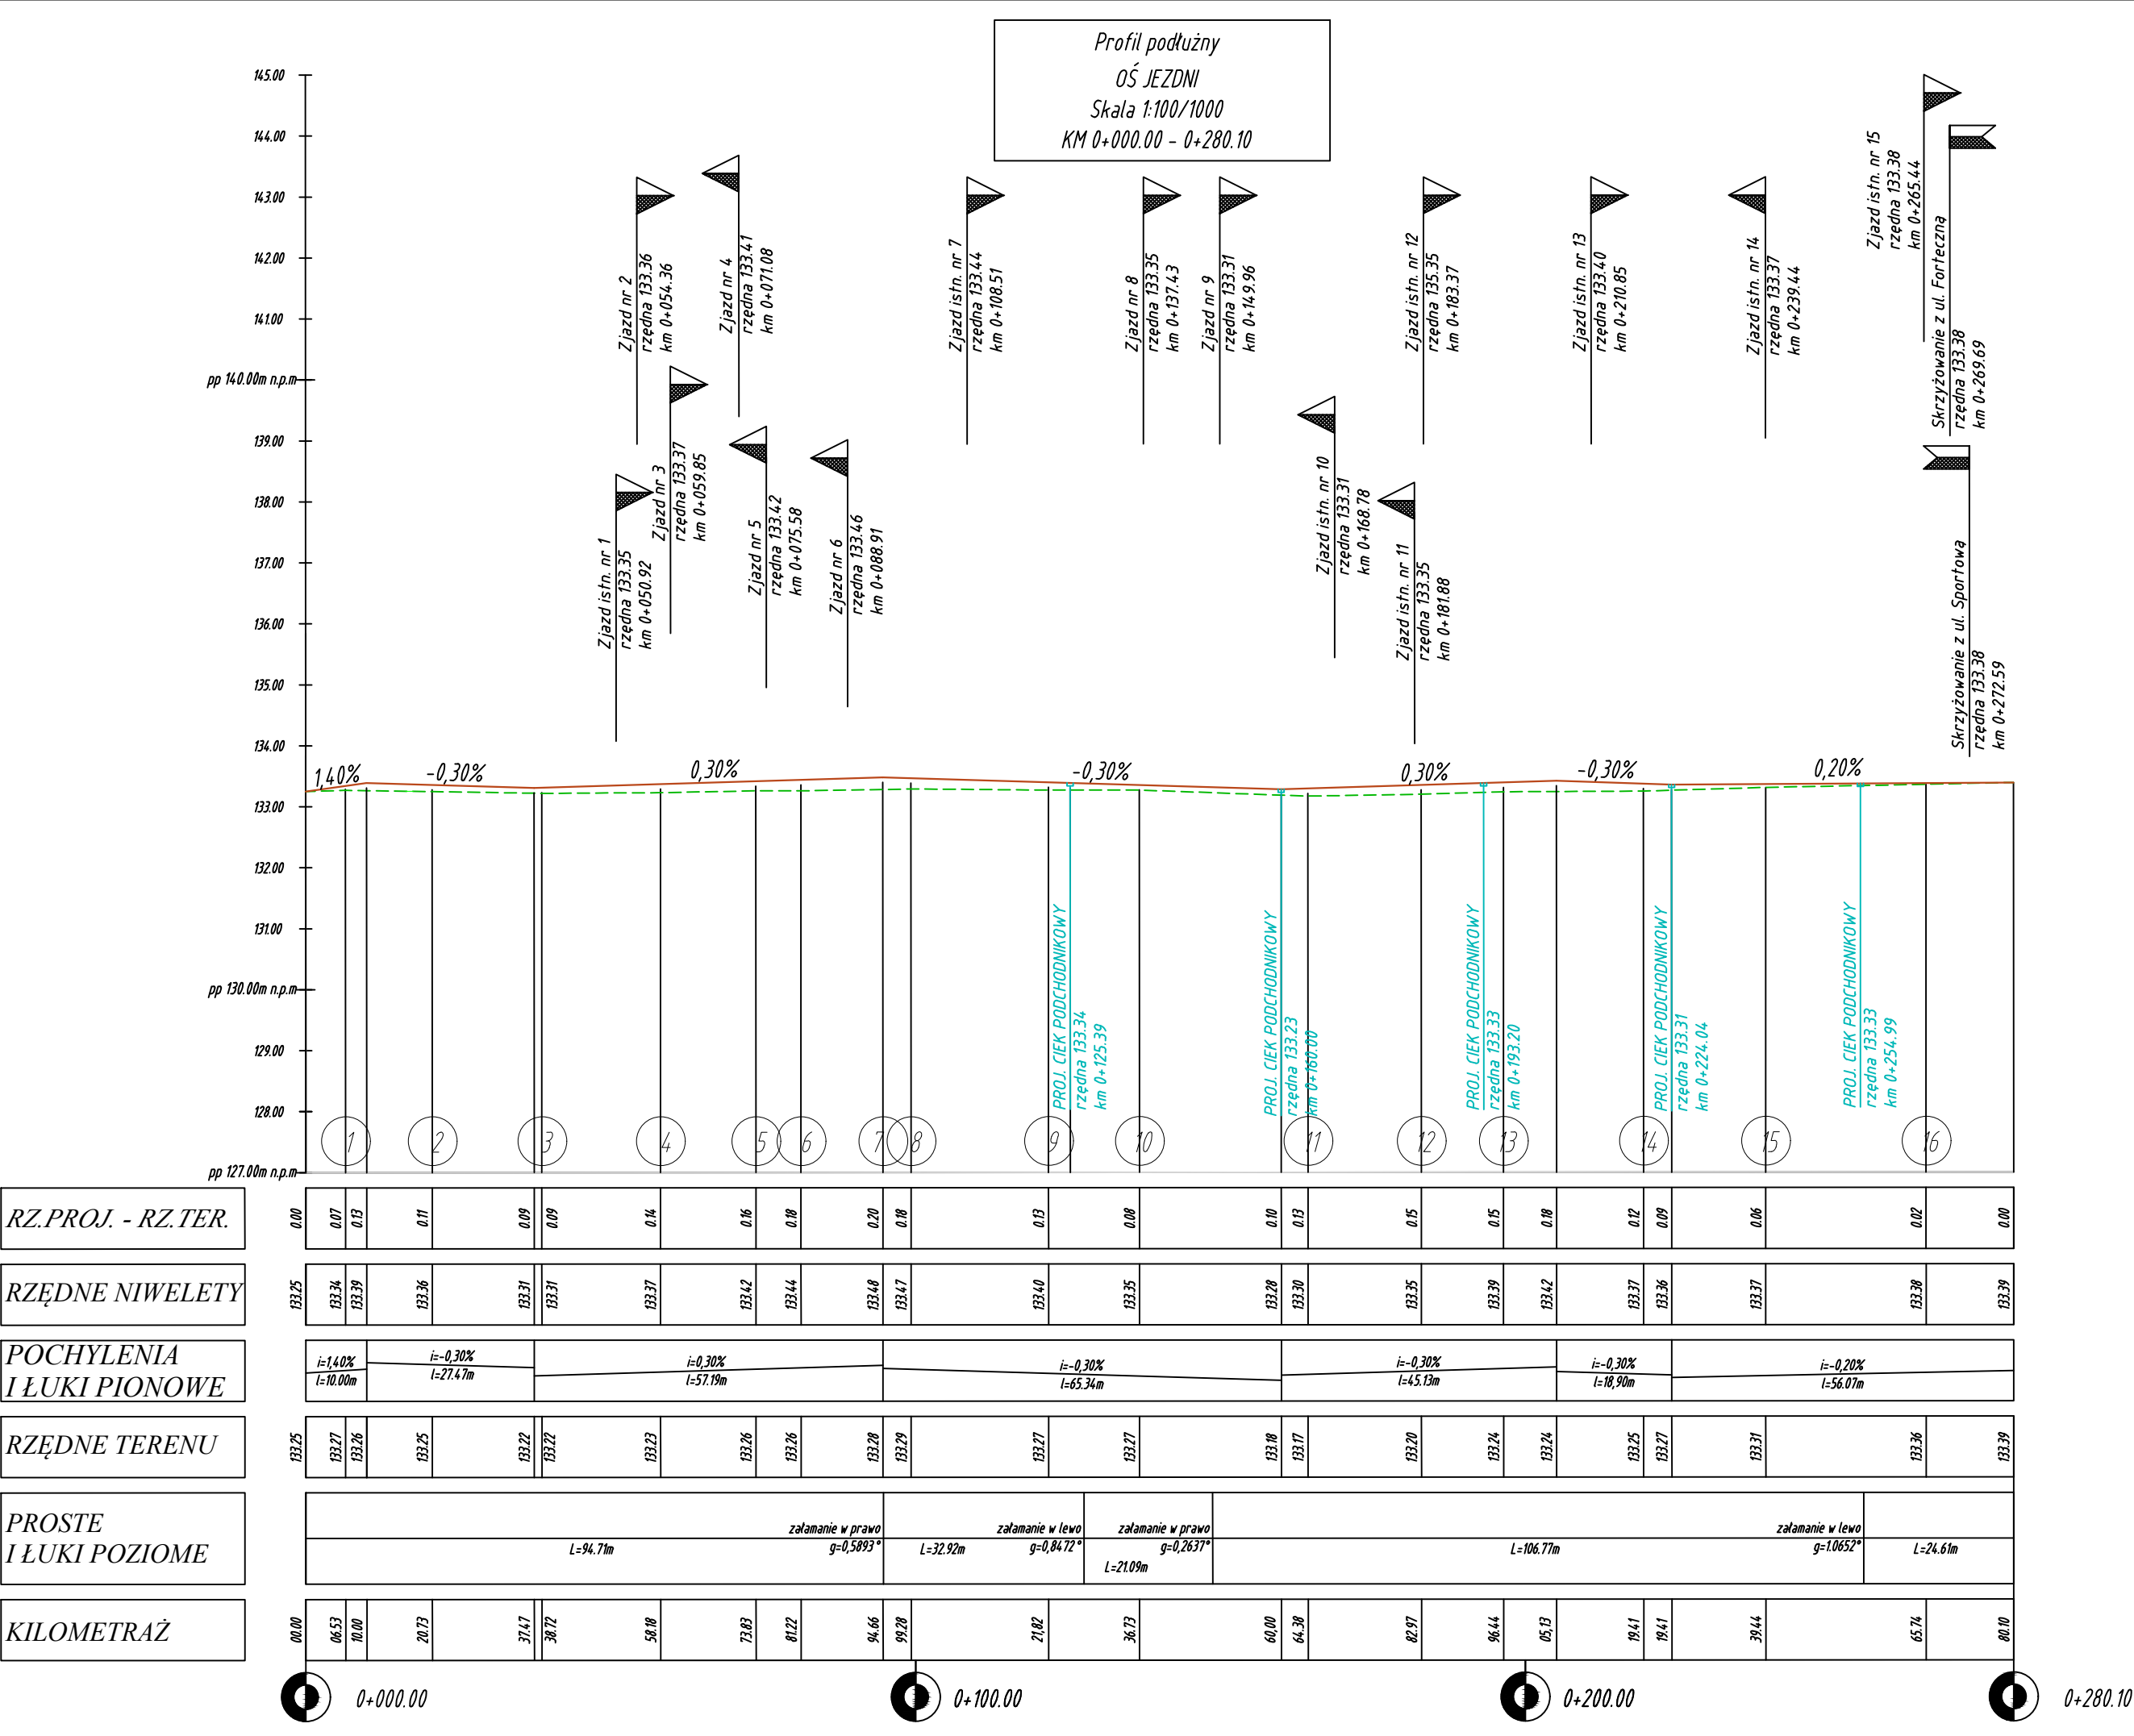

LEGENDA:

- POZIOM TERENU ISTNIEJĄCEGO W OSI DROGI
- PROJEKTOWANA NIWELETA
- ZJAZD PRAWOSTRONNY
- ZJAZD LEWOSTRONNY
- SKRZYŻOWANIE - PRAWA STRONA
- SKRZYŻOWANIE - LEWA STRONA

PROJ. CIĘK PODCHODNIKOWY
rzędna 133.23
km 0+160.00

PROJEKTOWANY CIĘK PODCHODNIKOWY

Wykonawca:	DEVIS IGOR SOBOL ul. Księcia Witolda 14/27 21-500 Biata Podlaska e-mail: biuro@devis.com.pl			
Projektant branży drogowej:		Numer uprawnień:		Podpis:
mgr inż. Igor Sobol		LUB/0175/PBD/24		
Nazwa zamierzenia budowlanego:	Przebudowa drogi gminnej nr 100793L w miejscowości Łobaczew Duży od km 0+000 do km 0+280			
Inwestor:	Wójt Gminy Terespol Pl. R. Kaczorowskiego 1, Kobylany, 21-540 Małaszewicze			
Adres inwestycji:	woj. lubelskie, powiat bialski, gmina Terespol, msc. Łobaczew Duży Jedn. ewid. 060116_2.0013, Dz. Nr 120, 25/1, 25/2, Jedn. ewid. 060116_2.0014, Dz. Nr 80/1			
Stadium:	DOKUMENTACJA PROJEKTOWA DO ZGŁOSZENIA ROBÓT			
Tytuł rysunku:	PROFIL PODŁUŻNY			
Numer rysunku:	Branża:	Data:	Skala:	Strona:
DP-4	drogowa	06.2025 r.	1:1000/100	30