


Skala 1:20

a1

krawężnik betonowy  
15x30x100

|      |                                   |
|------|-----------------------------------|
| 3cm  | podsyпка cementowo-piaskowa 1:4   |
| 15cm | ława betonowa - beton min. C12/15 |

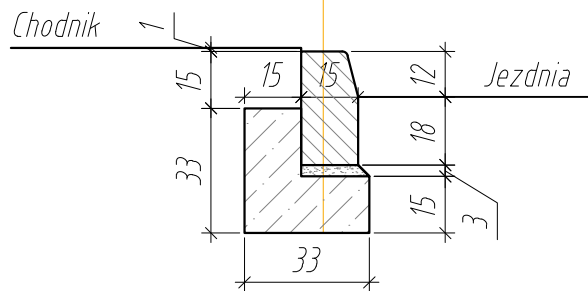


Skala 1:20

b1

krawężnik betonowy obniżony  
15x22x100

|      |                                   |
|------|-----------------------------------|
| 3cm  | podsyпка cementowo-piaskowa 1:4   |
| 15cm | ława betonowa - beton min. C12/15 |

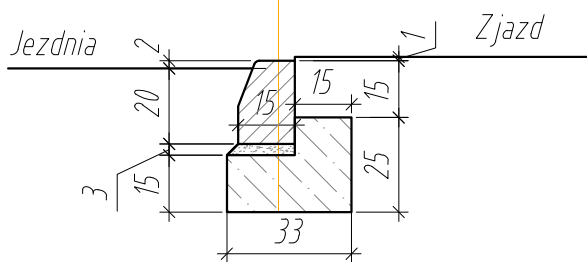


Skala 1:20

c1

obrzeże betonowe:  
8x30x100 cm

ława betonowa - beton min. C12/15  
na podsypce cem-piask. gr. 5cm

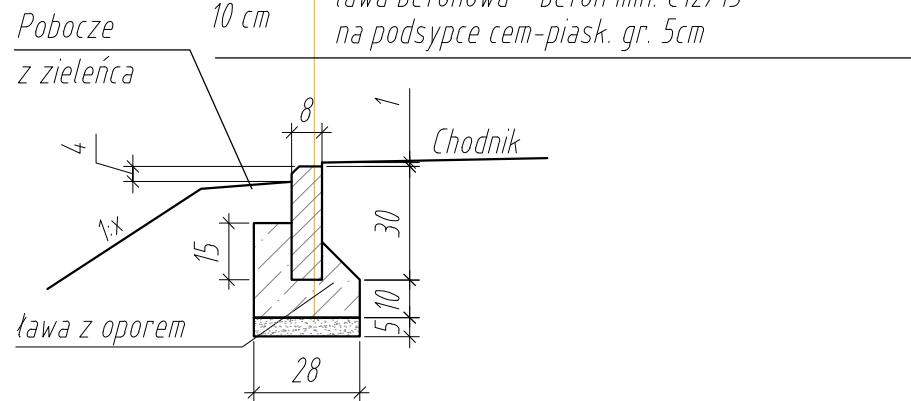


Skala 1:20

d1

obrzeże betonowe:  
8x30x100 cm

|       |                                                                     |
|-------|---------------------------------------------------------------------|
| 10 cm | ława betonowa - beton min. C12/15<br>na podsypce cem-piask. gr. 5cm |
|-------|---------------------------------------------------------------------|

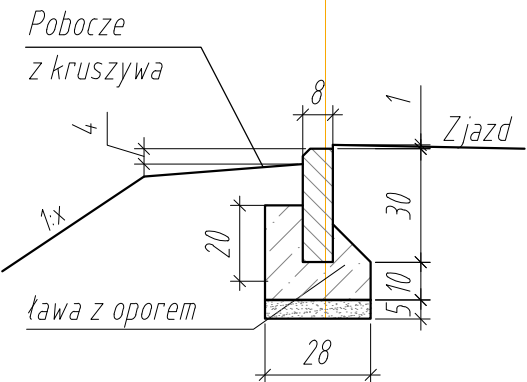


Skala 1:20

e1

opornik betonowy:  
12x25x100 cm

|      |                                                                     |
|------|---------------------------------------------------------------------|
| 5 cm | ława betonowa - beton min. C12/15<br>na podsypce cem-piask. gr. 5cm |
|------|---------------------------------------------------------------------|

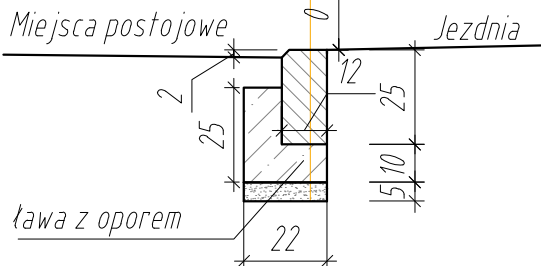


Skala 1:20

f1

opornik betonowy:  
12x25x100 cm

|      |                                                                     |
|------|---------------------------------------------------------------------|
| 5 cm | ława betonowa - beton min. C12/15<br>na podsypce cem-piask. gr. 5cm |
|------|---------------------------------------------------------------------|

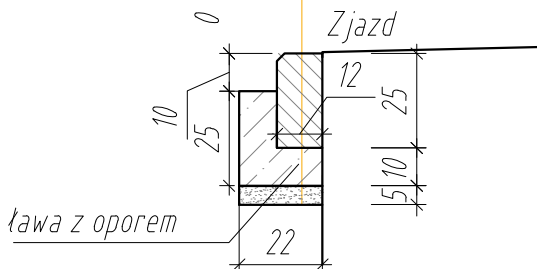

Skala 1:20

i1


Umocnienie poboczy mieszanką  
niezwiązaną 0/31,5mm grubości 15cm



Skala 1:20

j1

Humusowanie gr. ok. 5cm i obsianie trawą

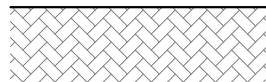


Skala 1:20

g1

ciek trapezowy:  
50x50/38x20/15 cm

|       |                                         |
|-------|-----------------------------------------|
| 10 cm | ława betonowa z oporem z betonu C 12/15 |
|-------|-----------------------------------------|

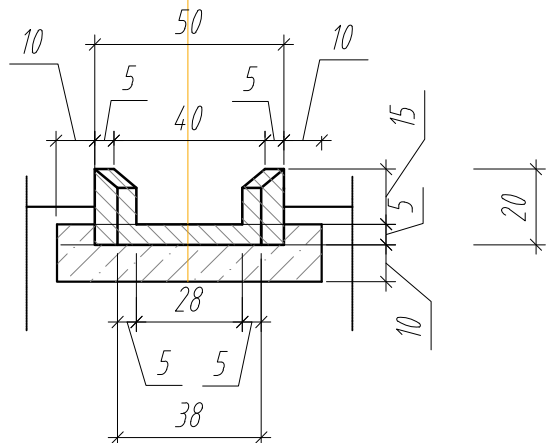


Skala 1:20

h1

ciek podchodnikowy 50x60 cm  
50x60 cm

|       |                                         |
|-------|-----------------------------------------|
| 15 cm | ława betonowa z oporem z betonu C 12/15 |
|-------|-----------------------------------------|

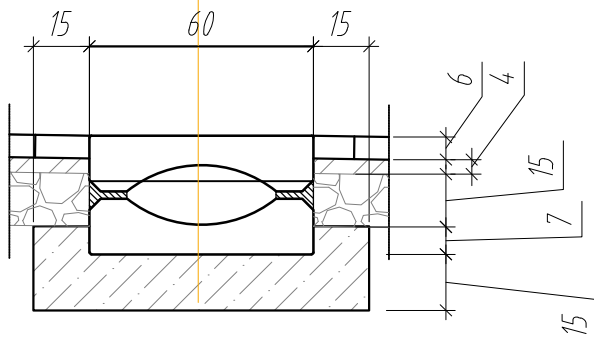

|                                |   |            |
|--------------------------------|---|------------|
| Wykonawca:                     | DEVIS IGOR SOBOL<br>ul. Księcia Witolda 14/27<br>21-500 Biata Podlaska<br>e-mail: biuro@devis.com.pl                                                               |            |
| Projektant branży drogowej:    | Numer uprawnień:   | Podpis:    |
| mgr inż. Igor Sobol            | LUB/0175/PBD/24   |            |
| Nazwa zamierzenia budowlanego: | Przebudowa drogi gminnej nr 100793L w miejscowości Łobaczew Duży od km 0+000 do km 0+280                                                                           |            |
| Inwestor:                      | Wójt Gminy Terespol<br>Pl. R. Kaczorowskiego 1, Kobylany, 21-540 Małaszewicze                                                                                      |            |
| Adres inwestycji:              | woj. lubelskie, powiat bialski, gmina Terespol, msc. Łobaczew Duży<br>Jedn. ewid. 060116_2,0013, Dz. Nr 120, 25/1, 25/2,<br>Jedn. ewid. 060116_2,0014, Dz. Nr 80/1 |            |
| Stadium:                       | DOKUMENTACJA PROJEKTOWA DO ZGŁOSZENIA ROBÓT   |            |
| Tytuł rysunku:                 | SZCZEGÓŁY KONSTRUKCYJNE   |            |
| Numer rysunku:                 | Branża:   | Data:      |
| DP-5.1                         | drogowa   | 06.2025 r. |
|                                | Skala:   | Strona:    |
|                                | 1:20   | 31         |