
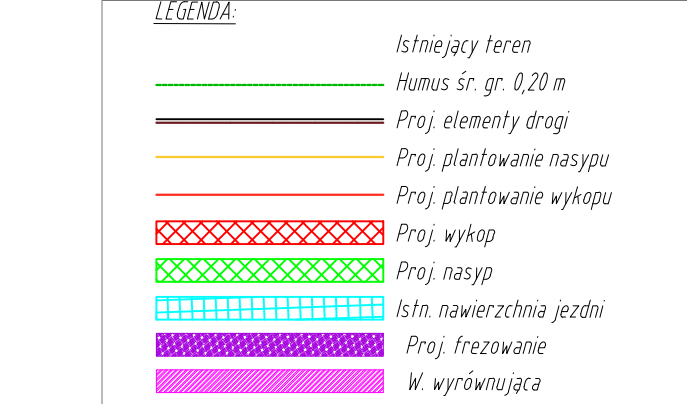
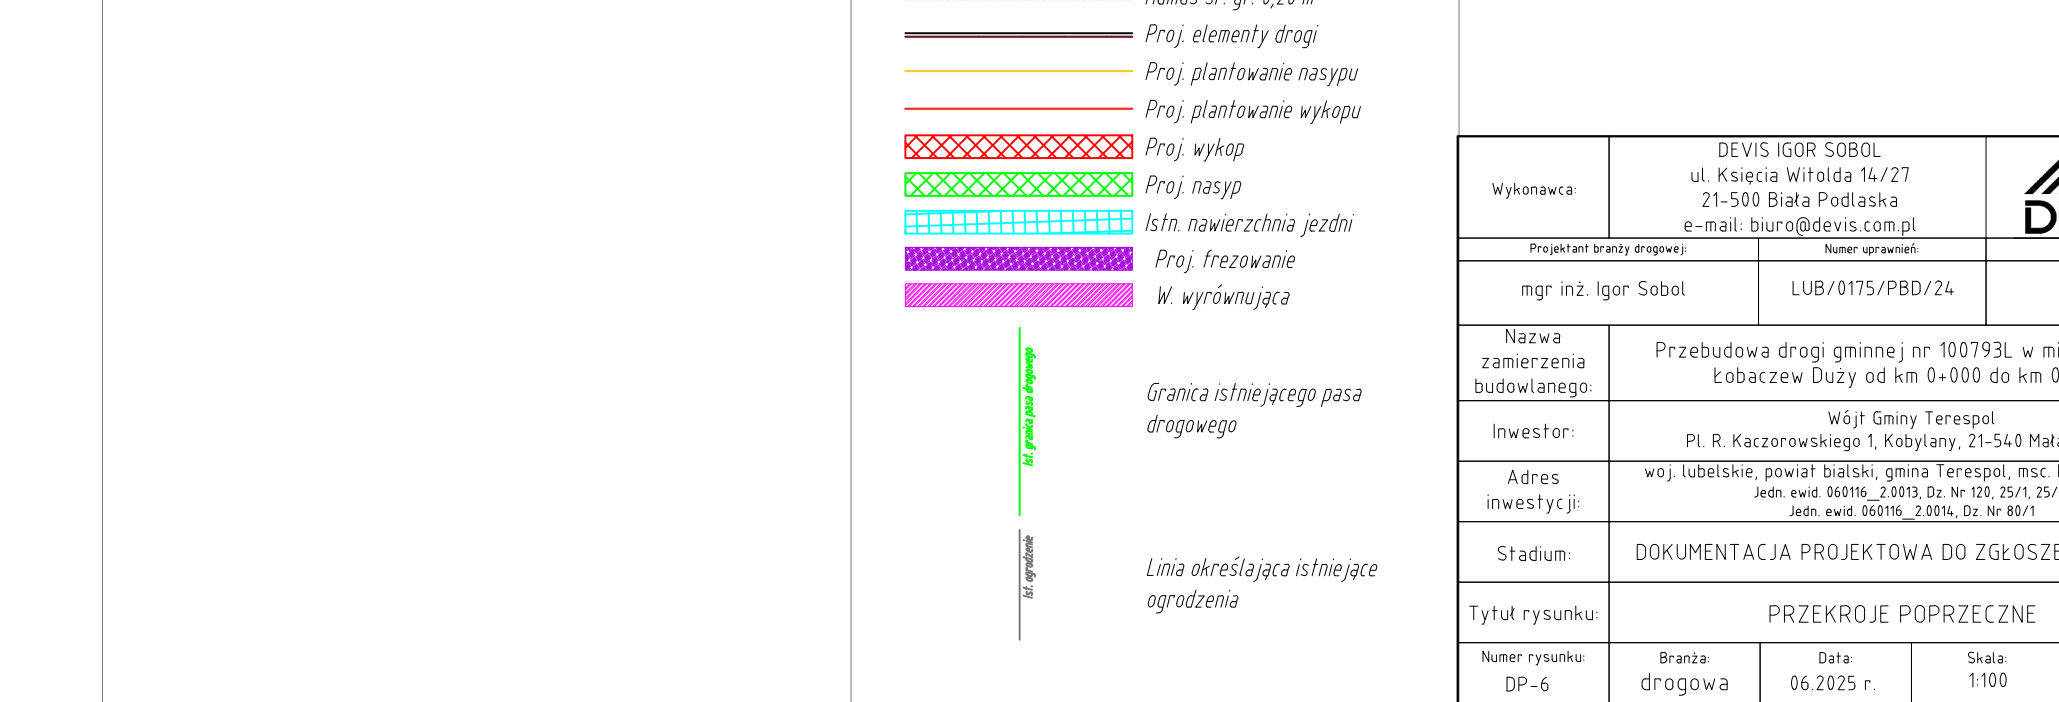
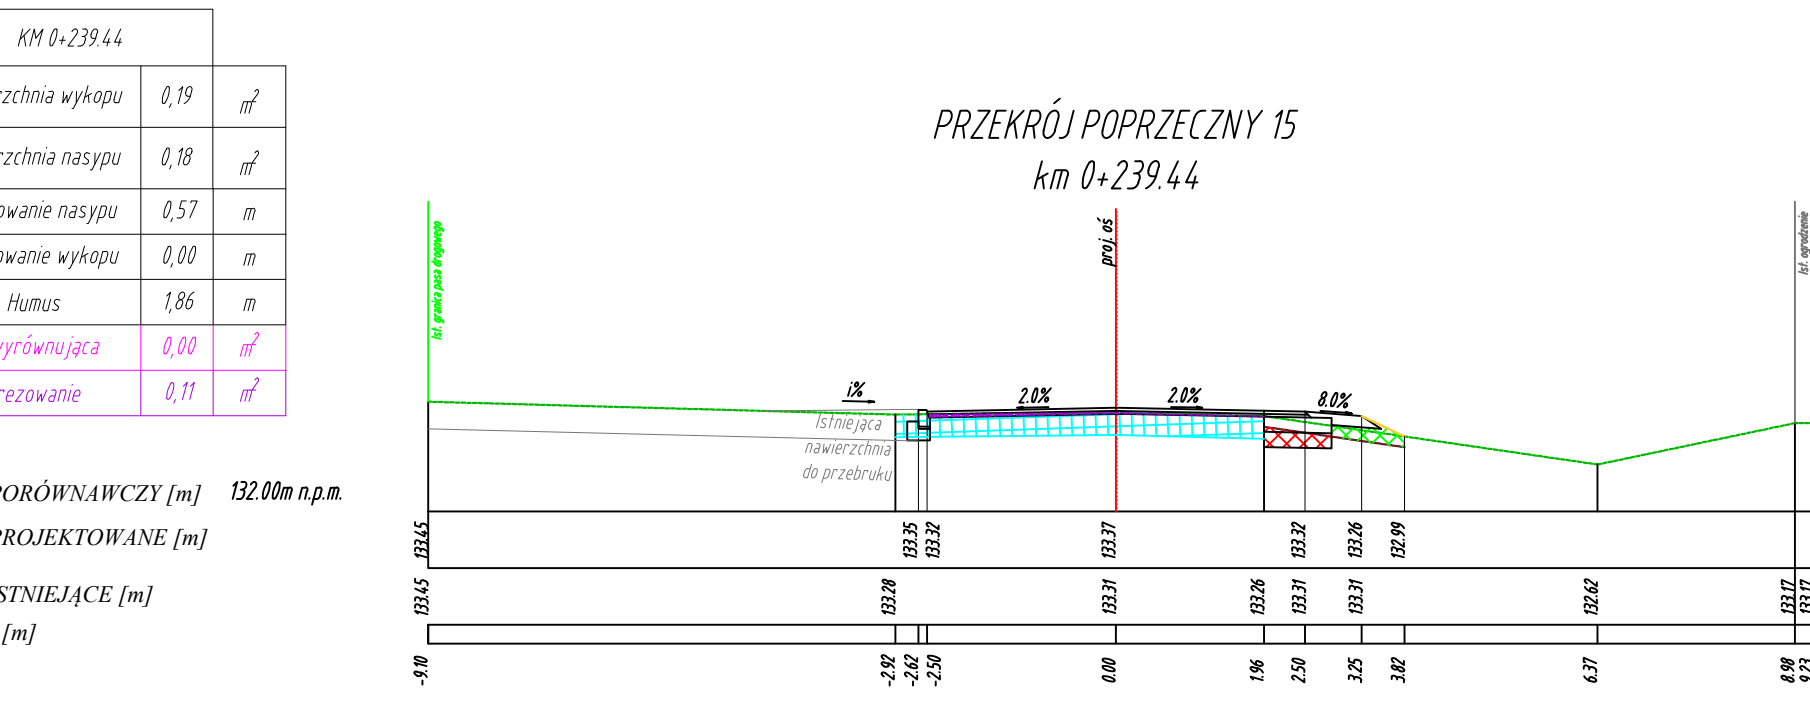
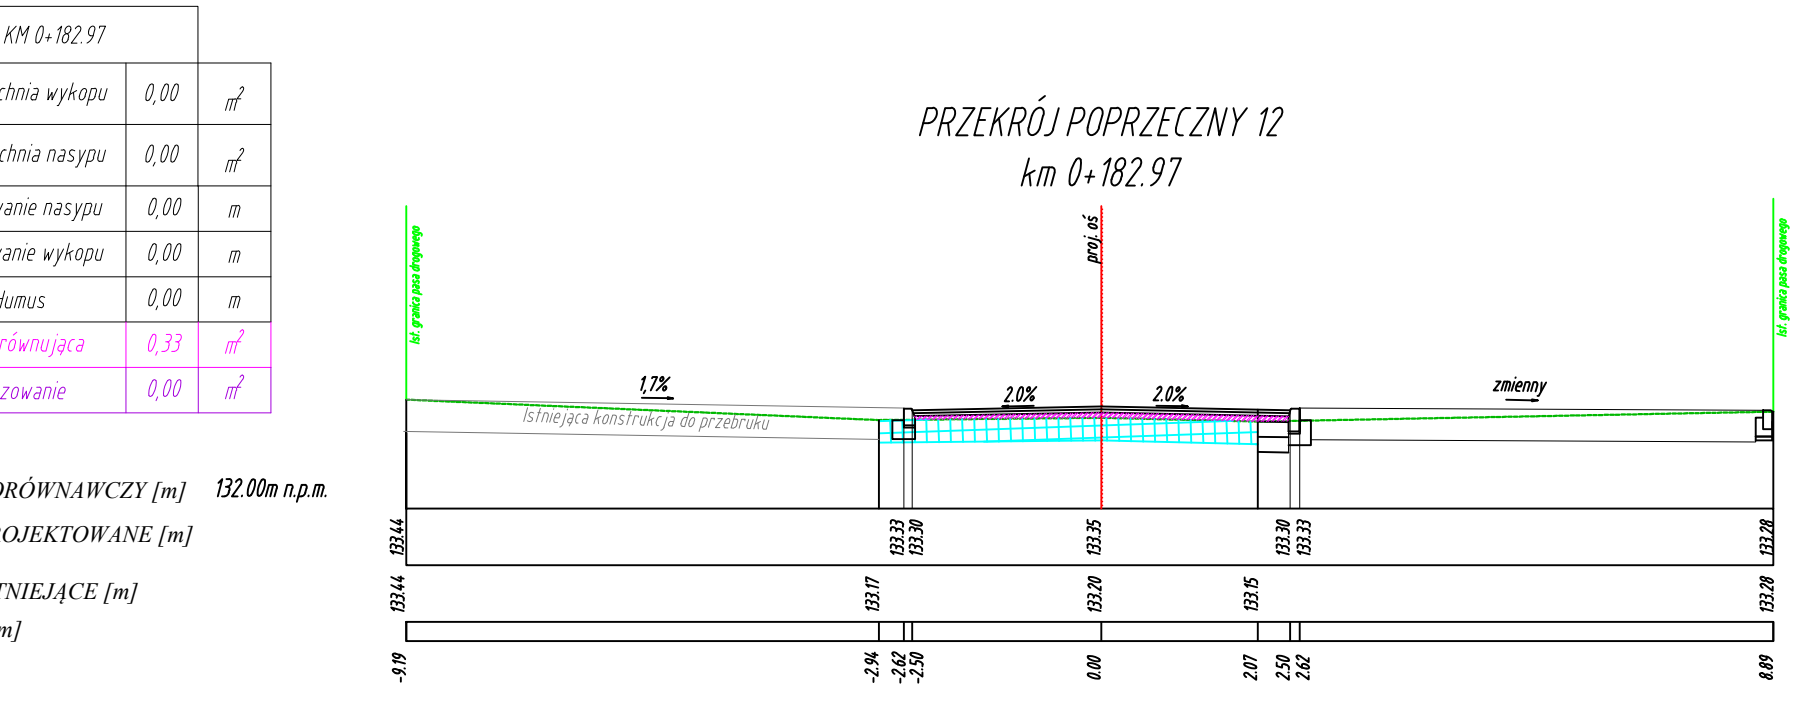
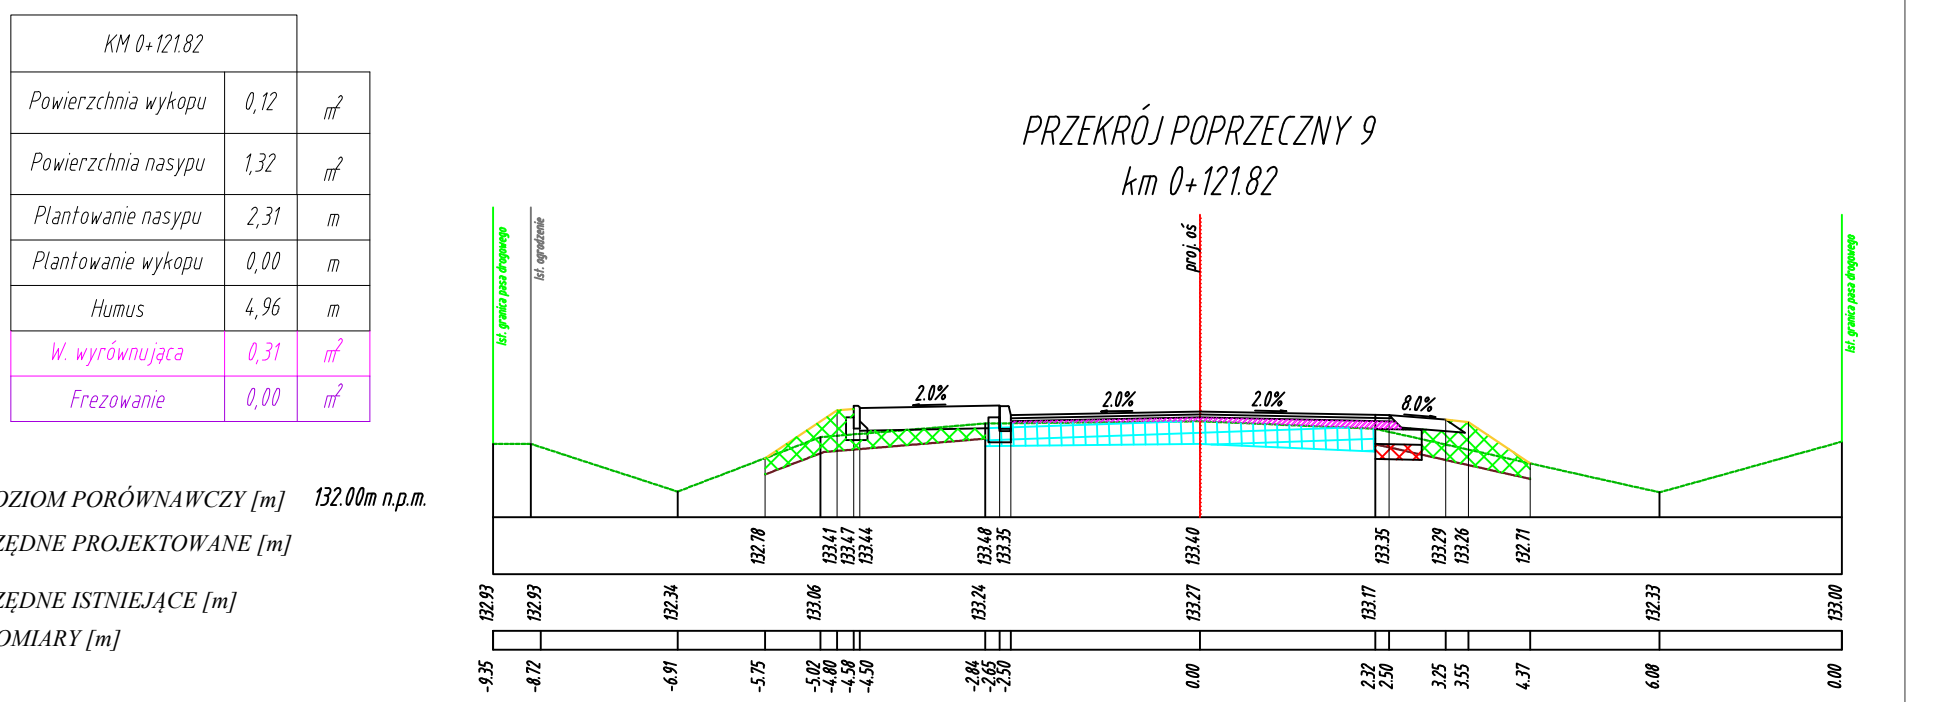
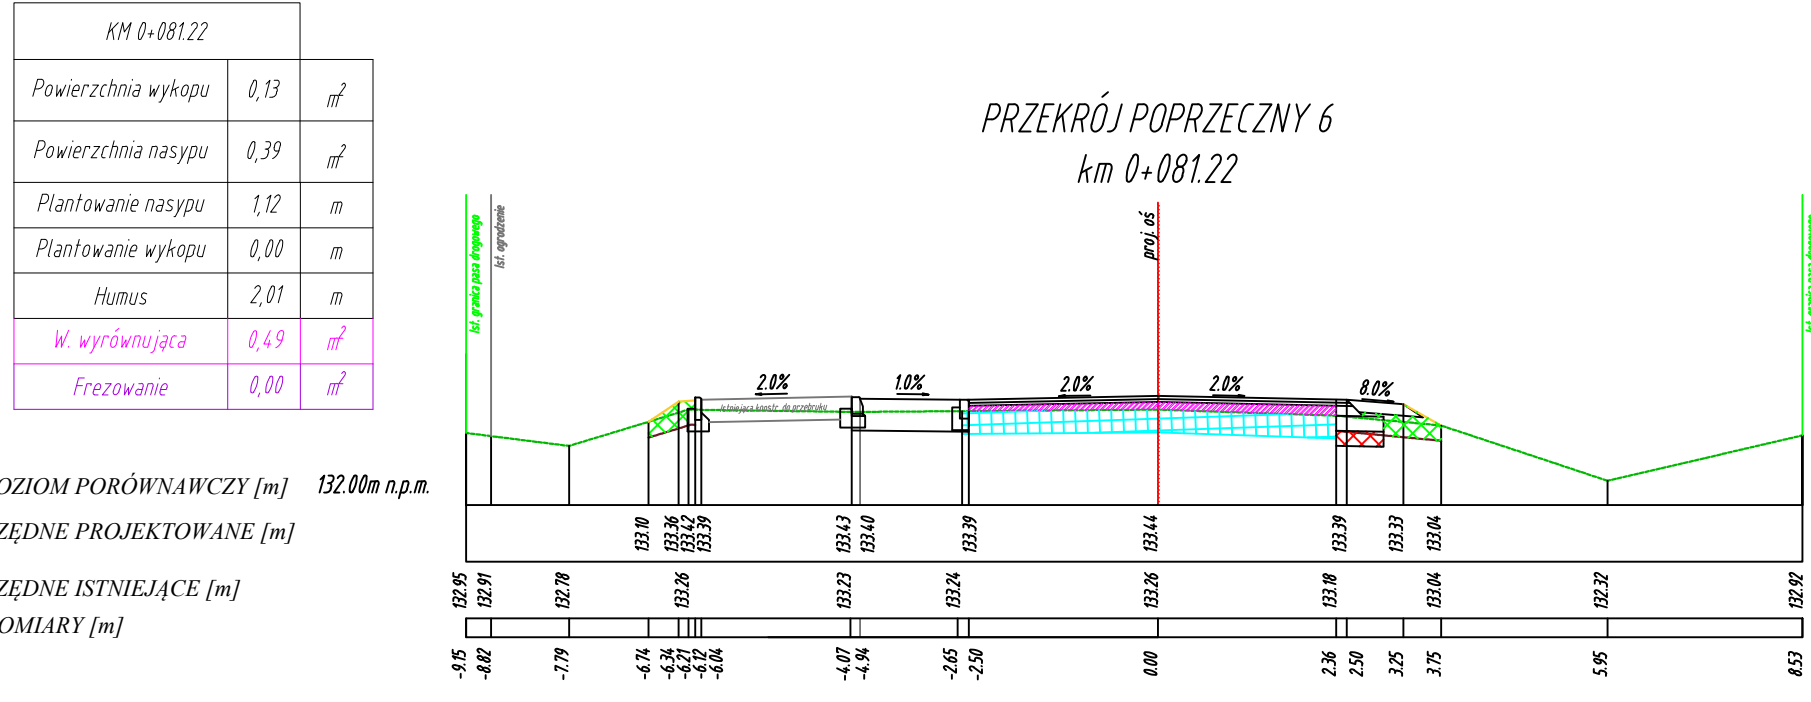
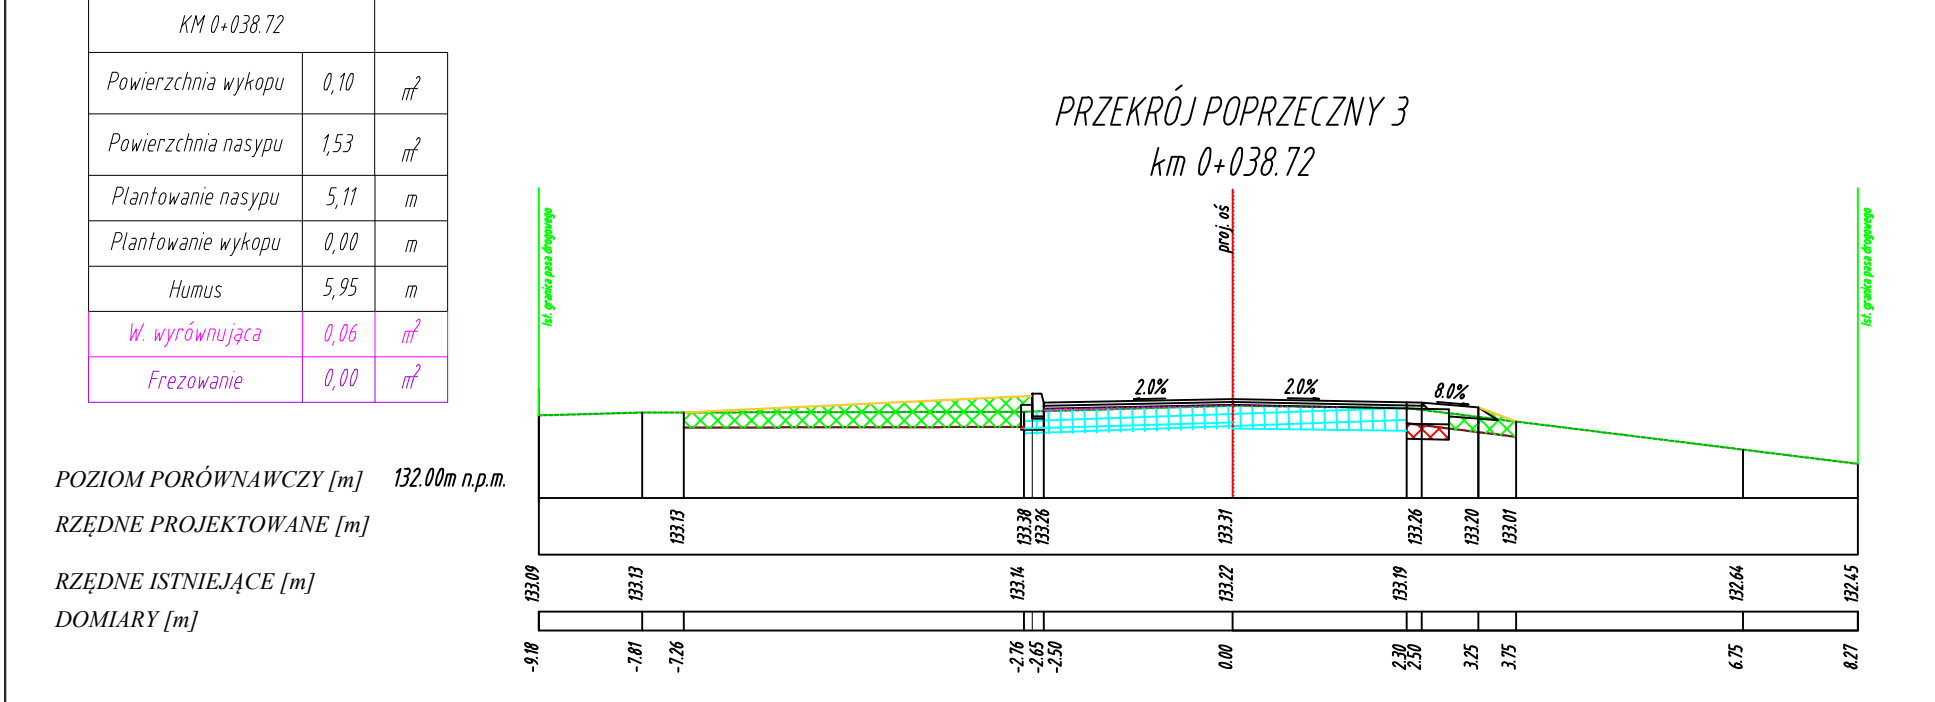
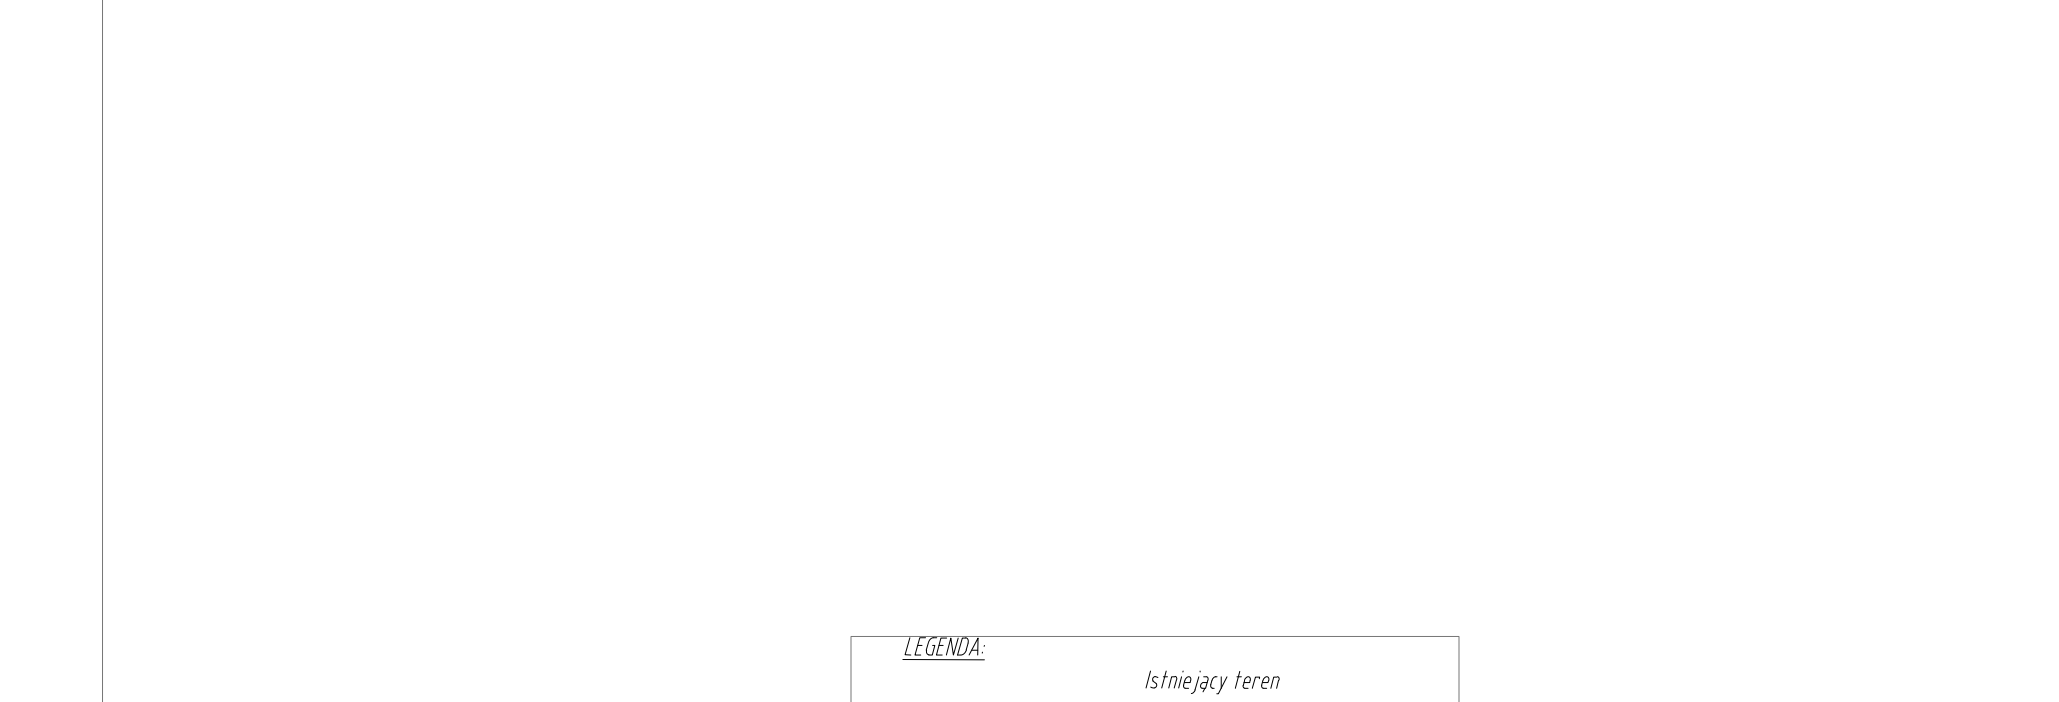
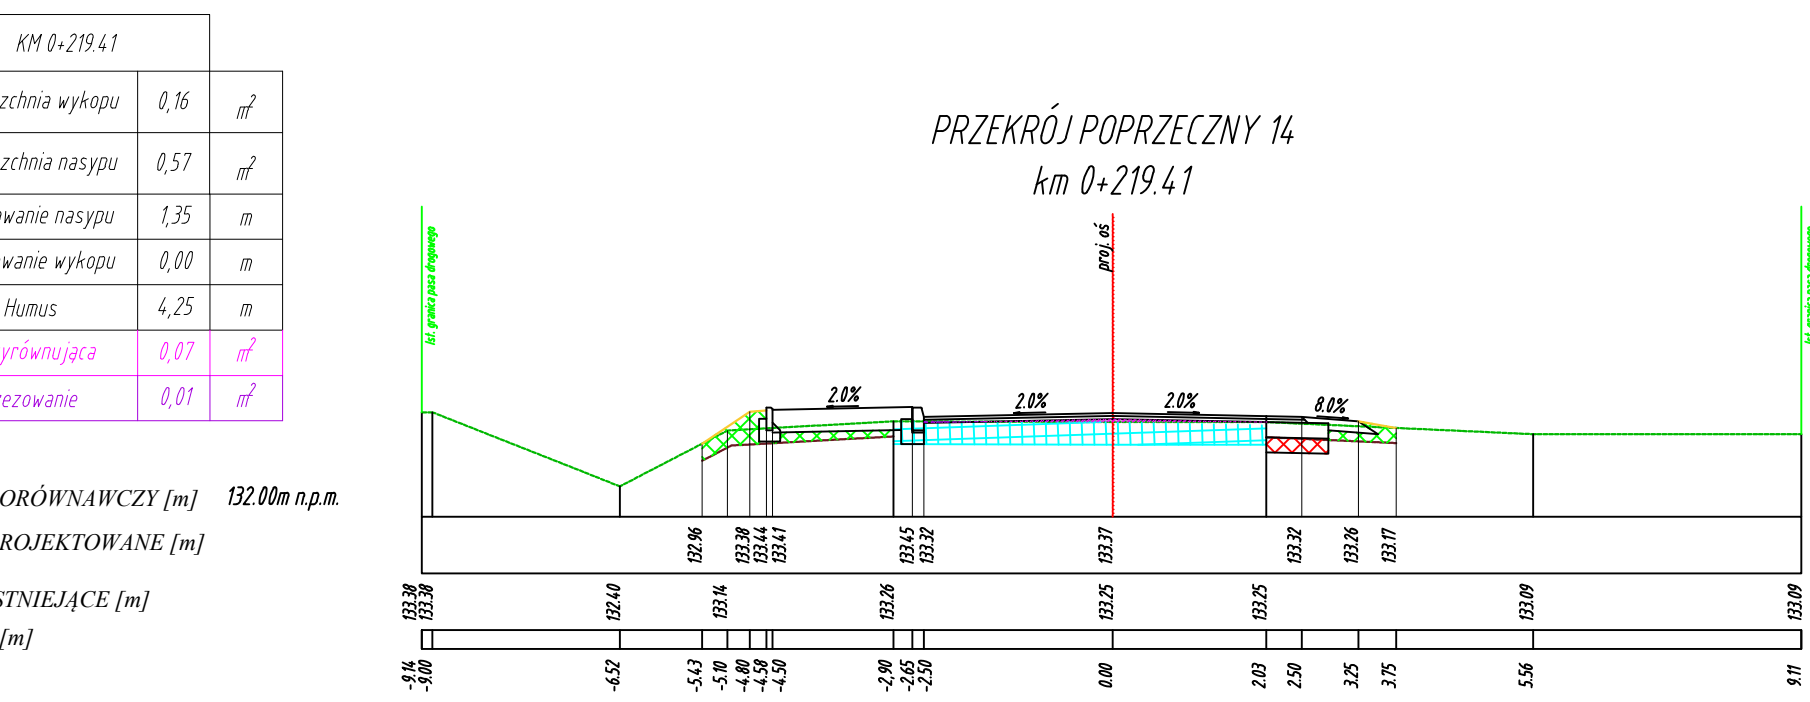
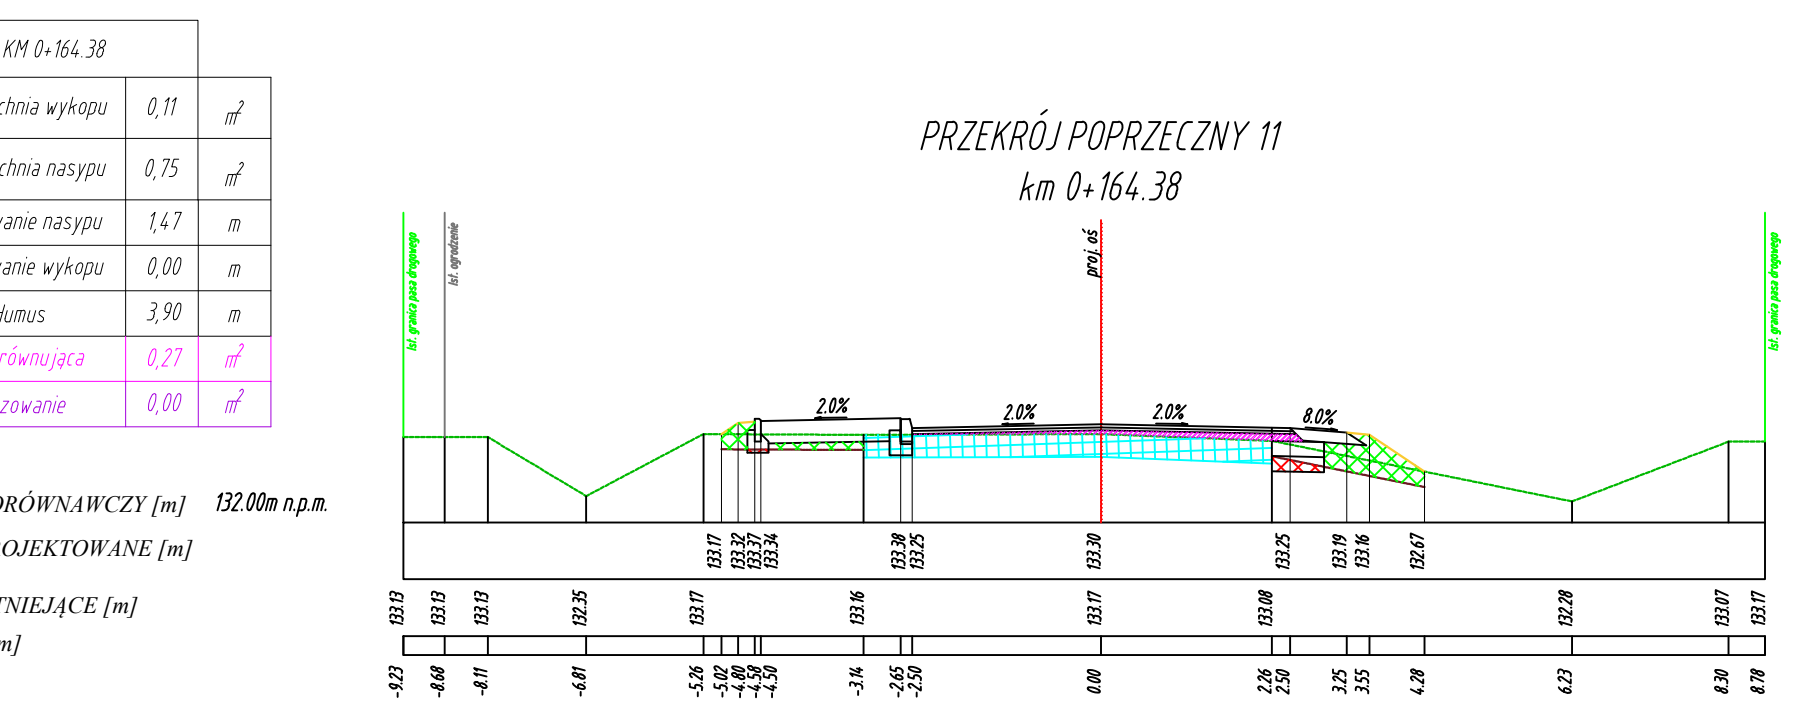
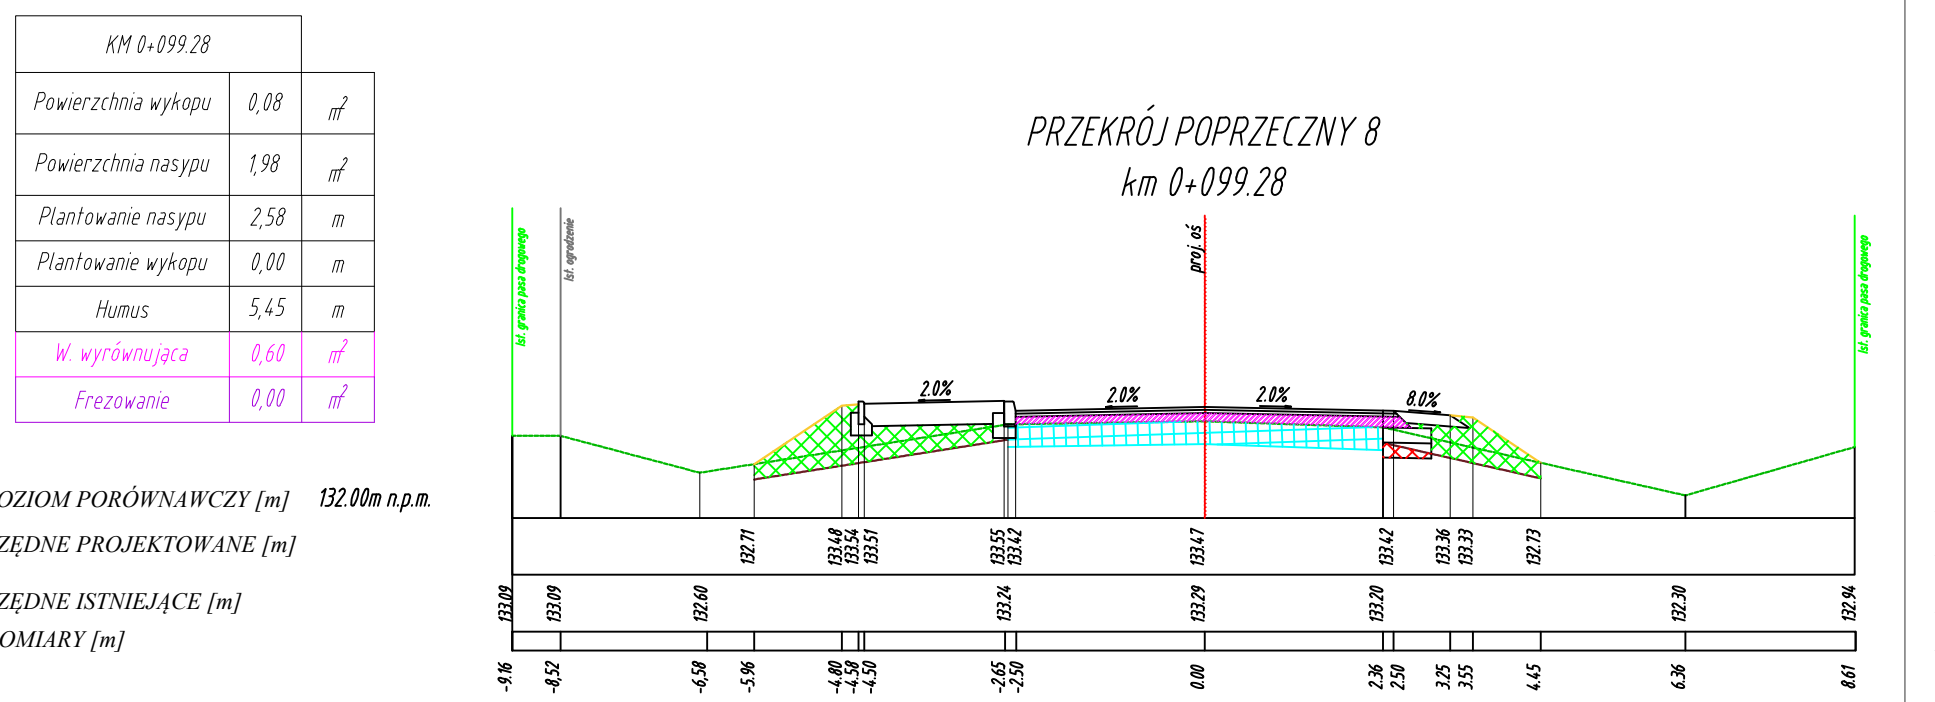
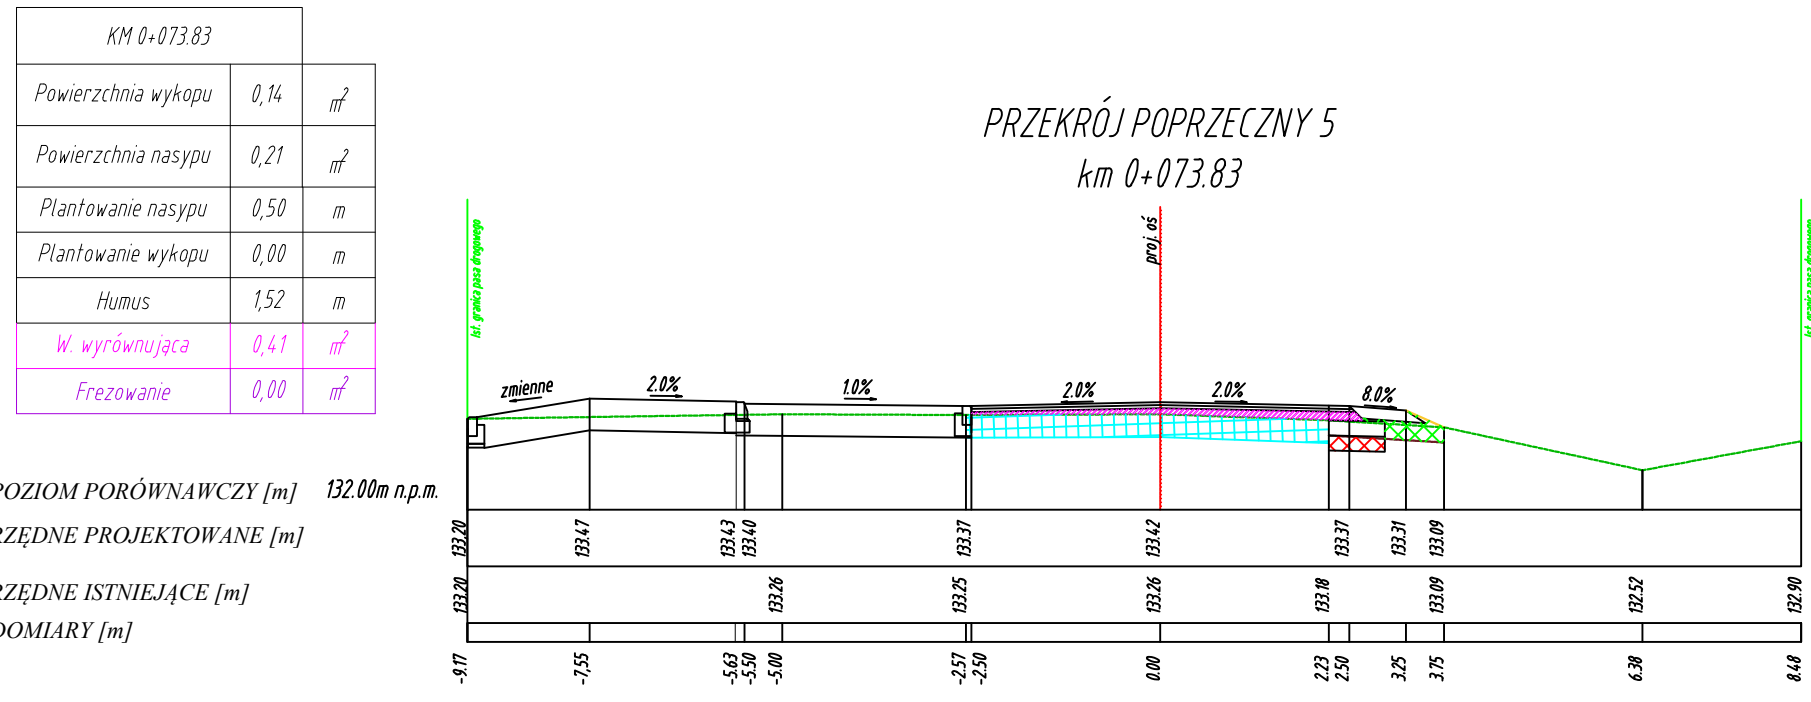
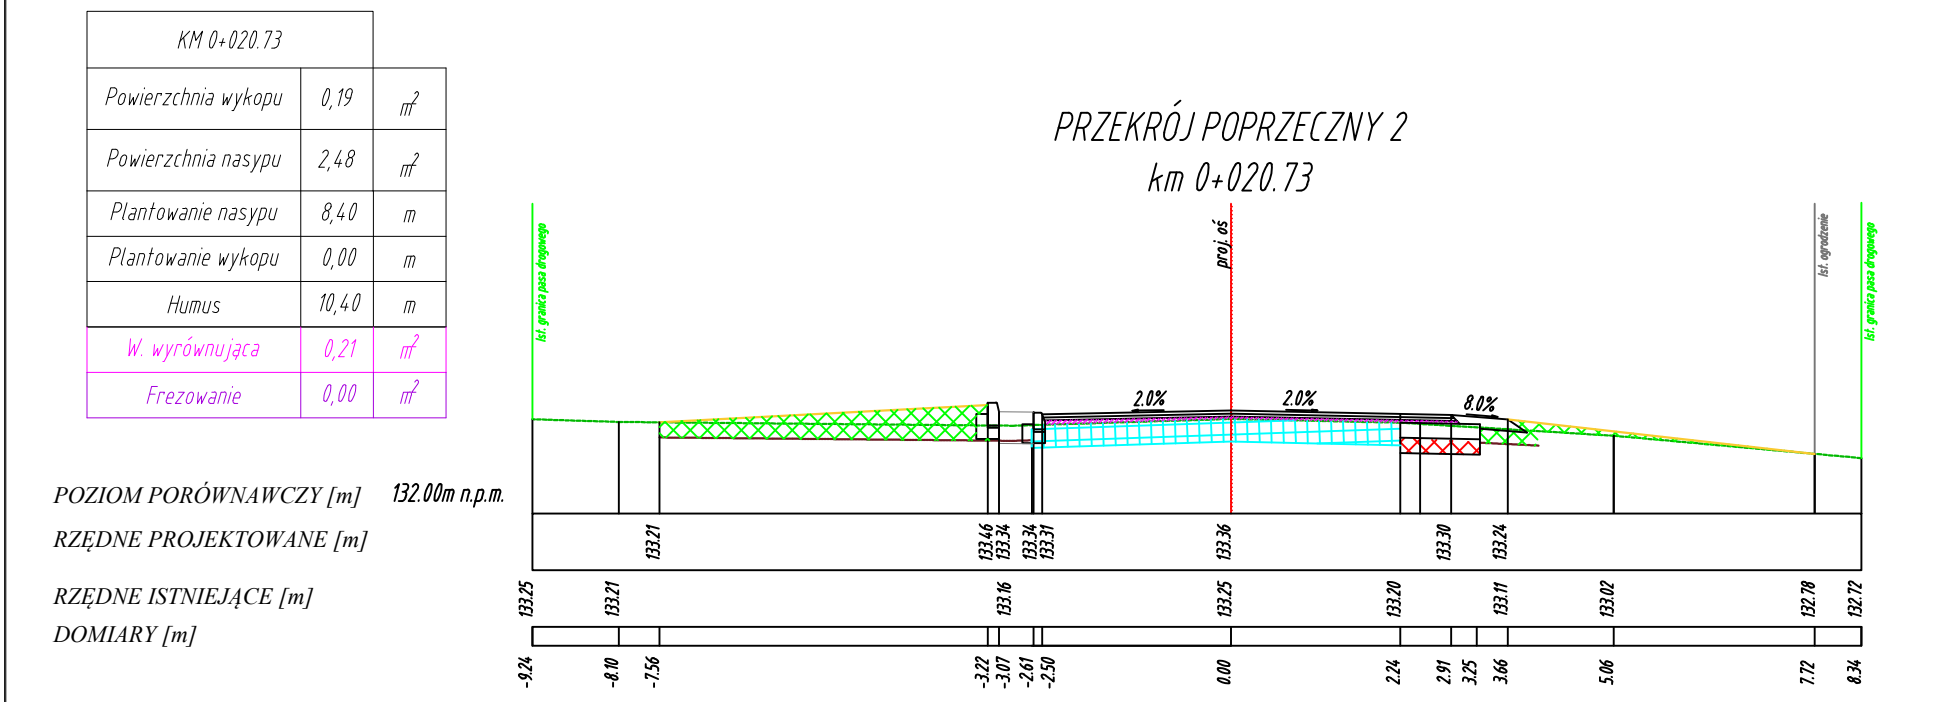
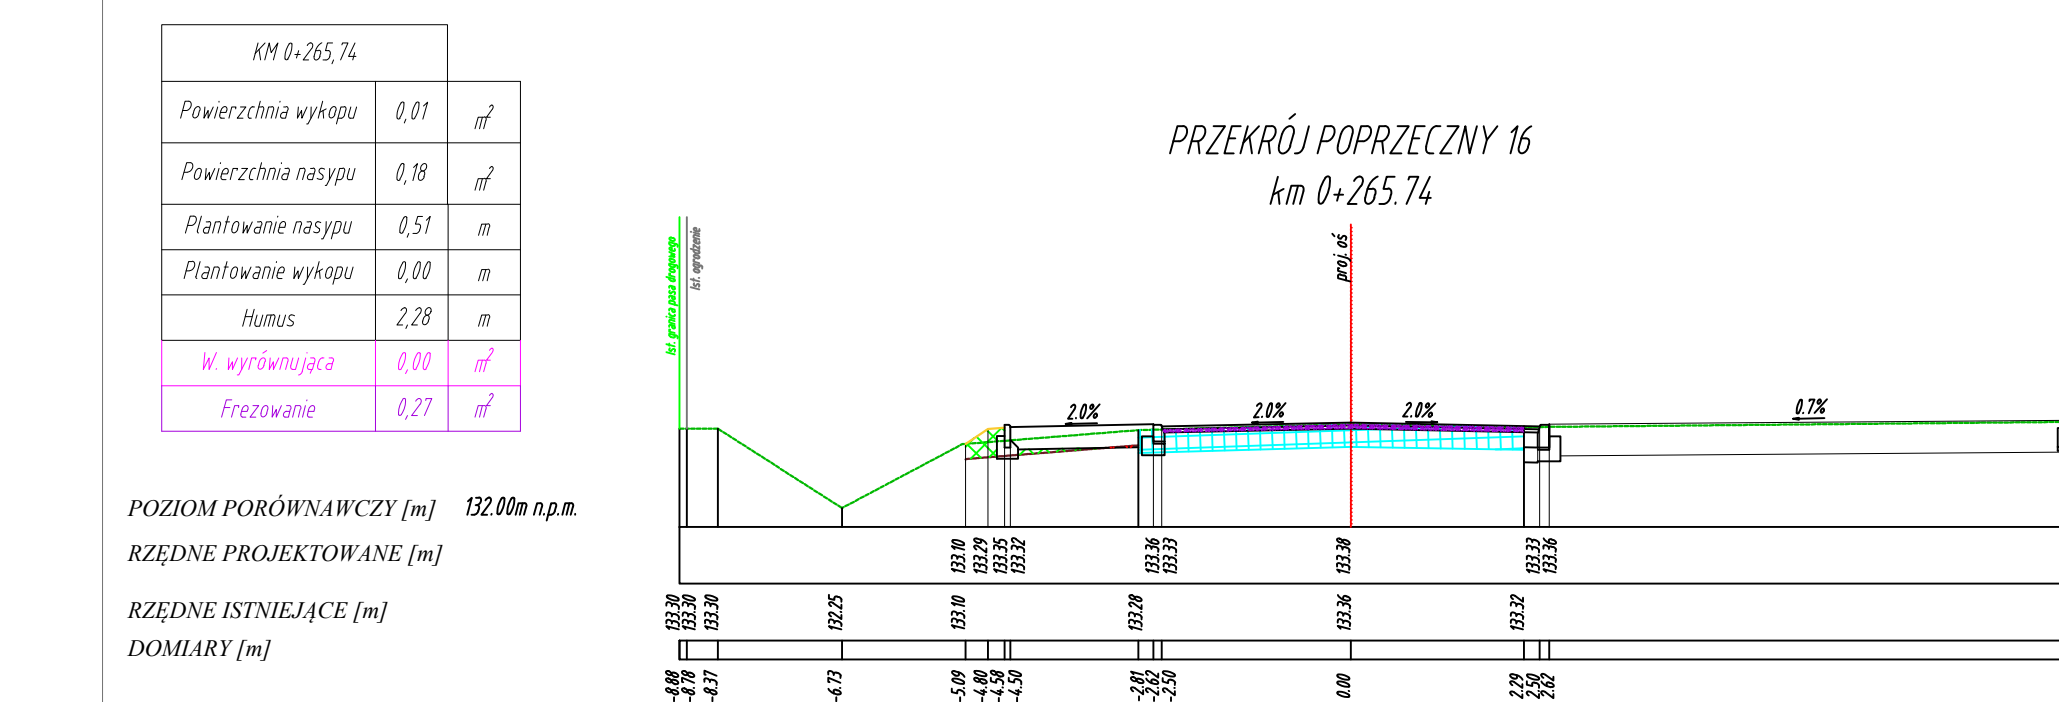
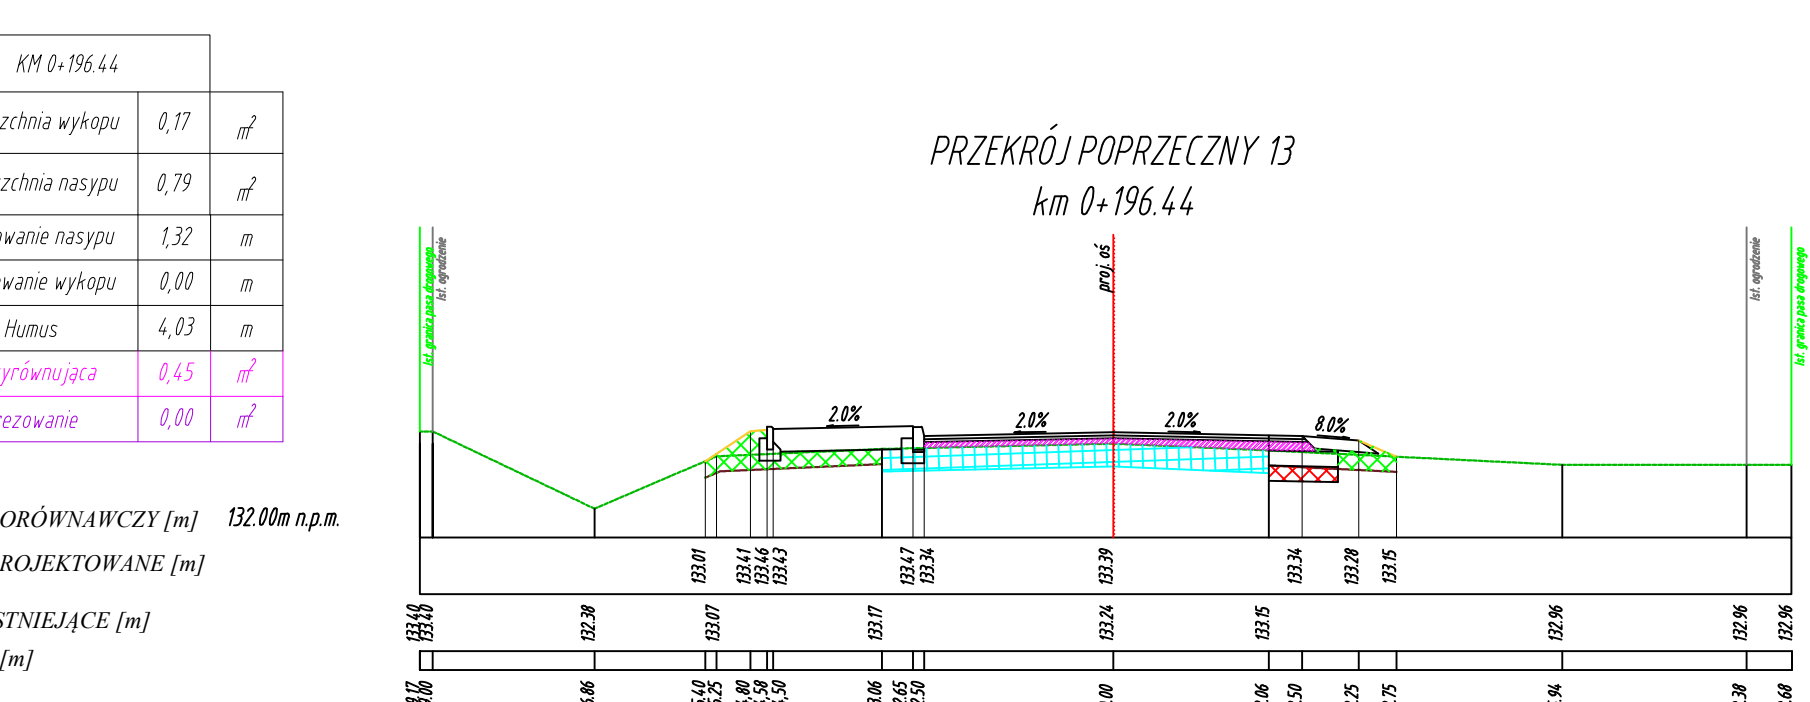
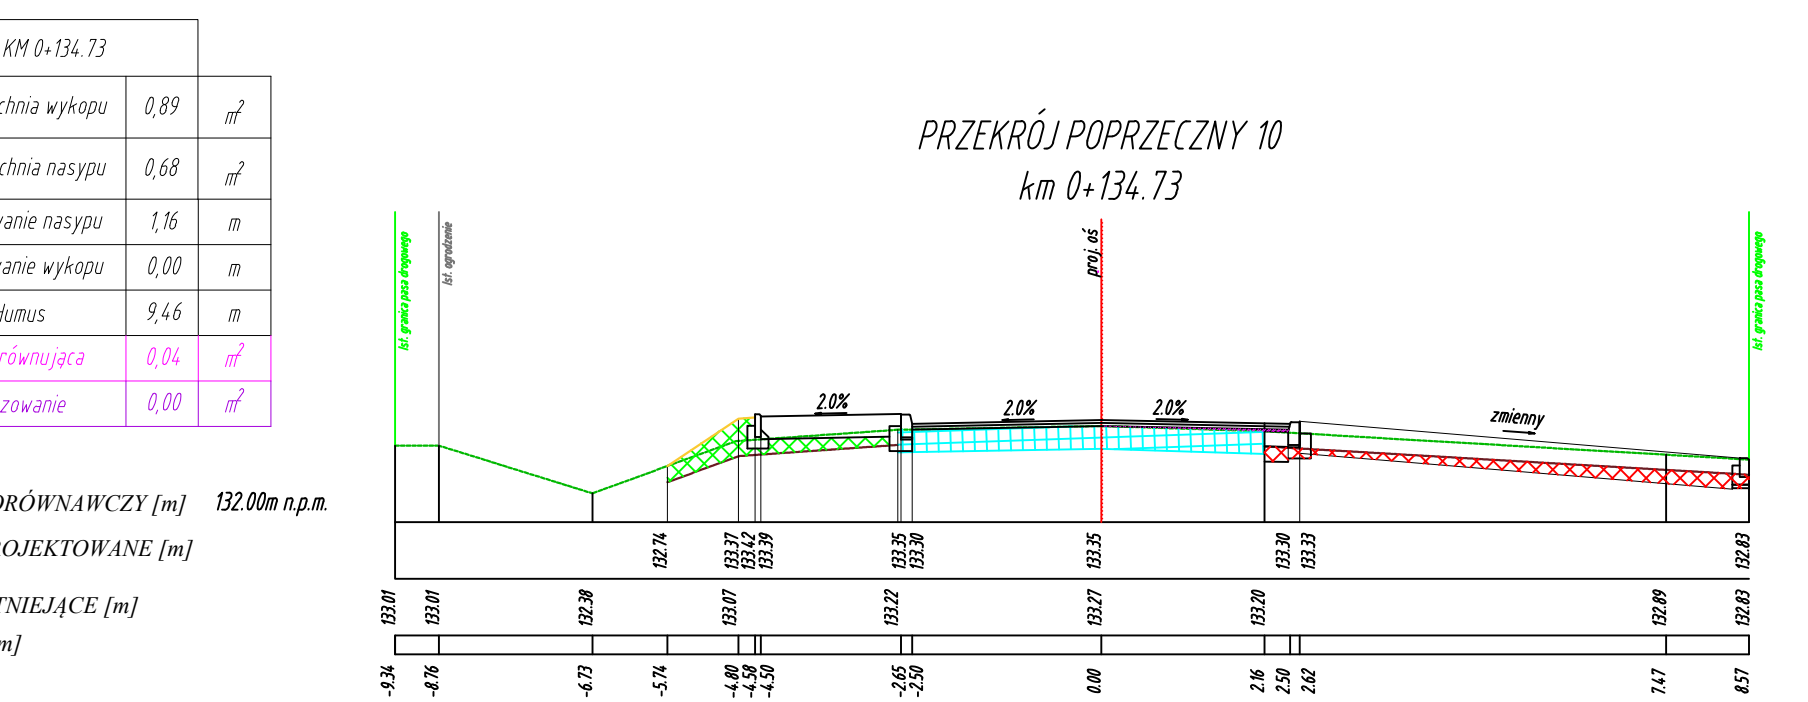
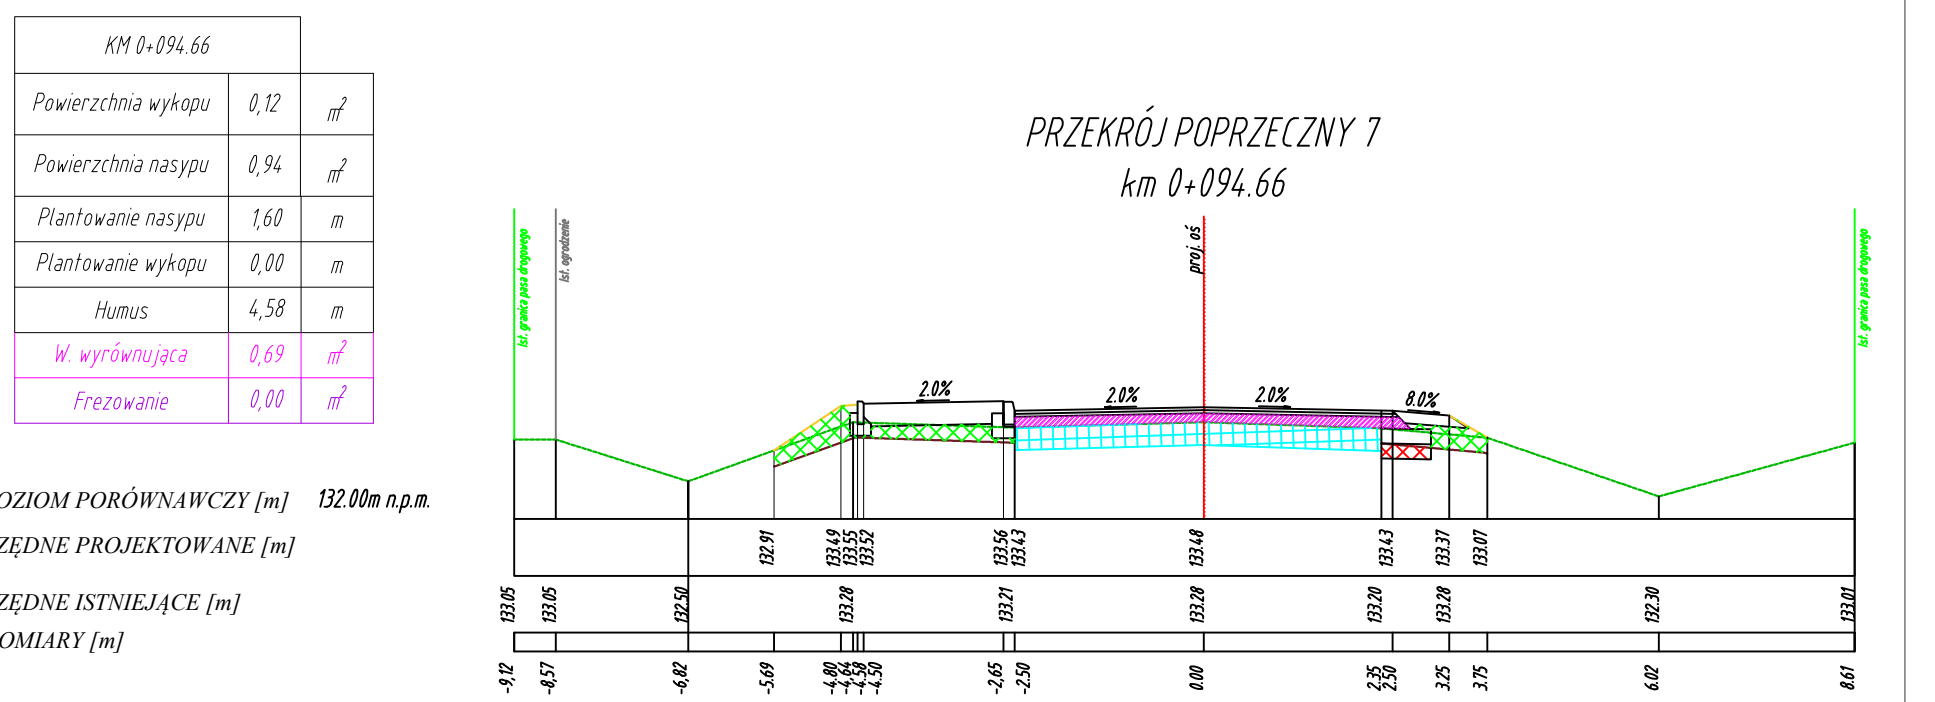
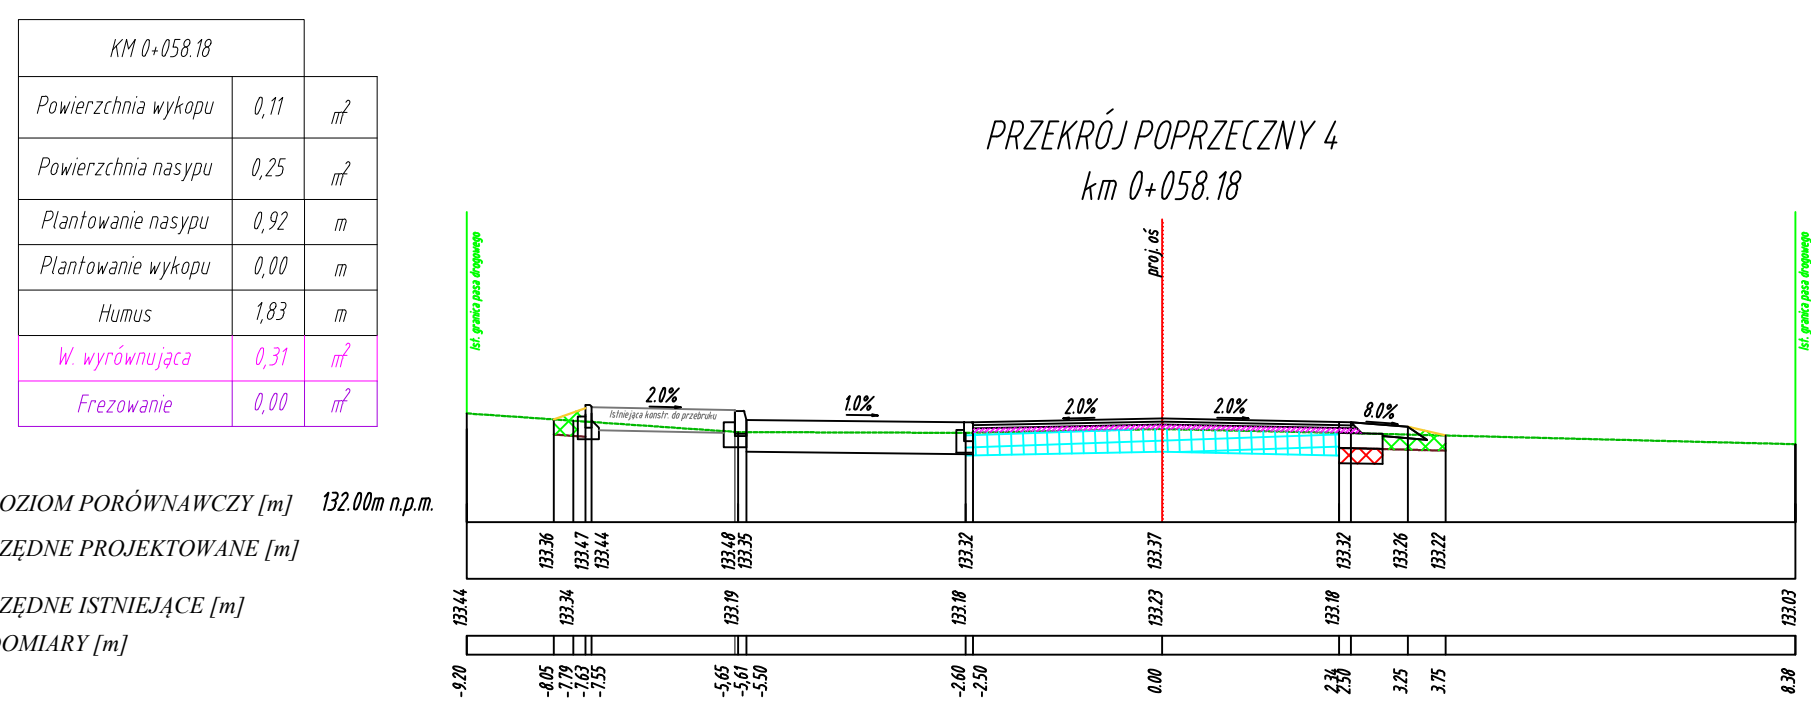


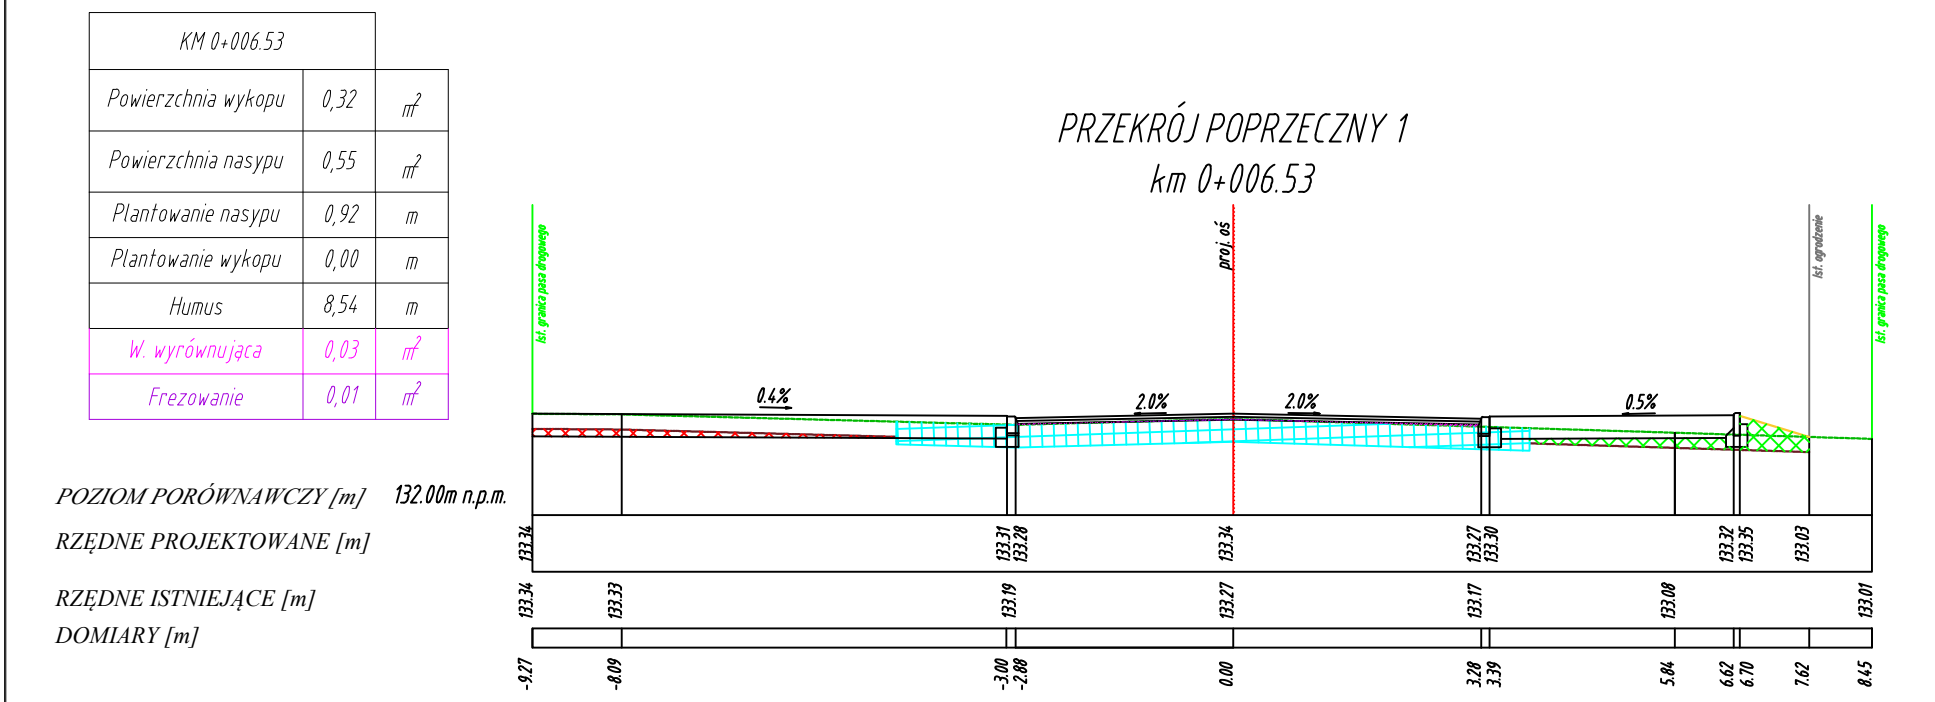

|                               |                                                                                          |  |
|-------------------------------|------------------------------------------------------------------------------------------|--|
| Wykonawca                     | DEVIS IGOR SOBOŁ                                                                         |  |
| Projektant branży drogowej    | ul. Księcia Witolda 14/27<br>21-500 Biała Podlaska<br>e-mail: biuro@devi.com.pl          |  |
| mgr inż. Igor Sobol           | LUB/0175/PBO/24                                                                          |  |
| Nazwa zamierzenia budowlanego | Przebudowa drogi gminnej nr 100793L w miejscowości Łobaczew Duży od km 0+000 do km 0+280 |  |
| Investor                      | Wójt Gminy Terespol                                                                      |  |
| Adres inwestycji              | Pl. R. Kaczorowskiego 1, Kolonijny, 21-540 Małeczowice                                   |  |
| Stadium                       | wój lubelskie, powiat bialski, gmina Terespol, msc. Łobaczew Duży                        |  |
| Tytuł rysunku                 | DOKUMENTACJA PROJEKTOWA DO ZGŁOSZENIA ROBÓT                                              |  |
| Numer rysunku                 | PRZKROJE POPRZECZNE                                                                      |  |
| branża                        | drogowa                                                                                  |  |
| Data                          | 06.2025 r.                                                                               |  |
| Skala                         | 1:100                                                                                    |  |
| Strona                        | 33                                                                                       |  |