




ZJAZD ZWYKŁY
o nawierzchni z kostki
skala 1:100

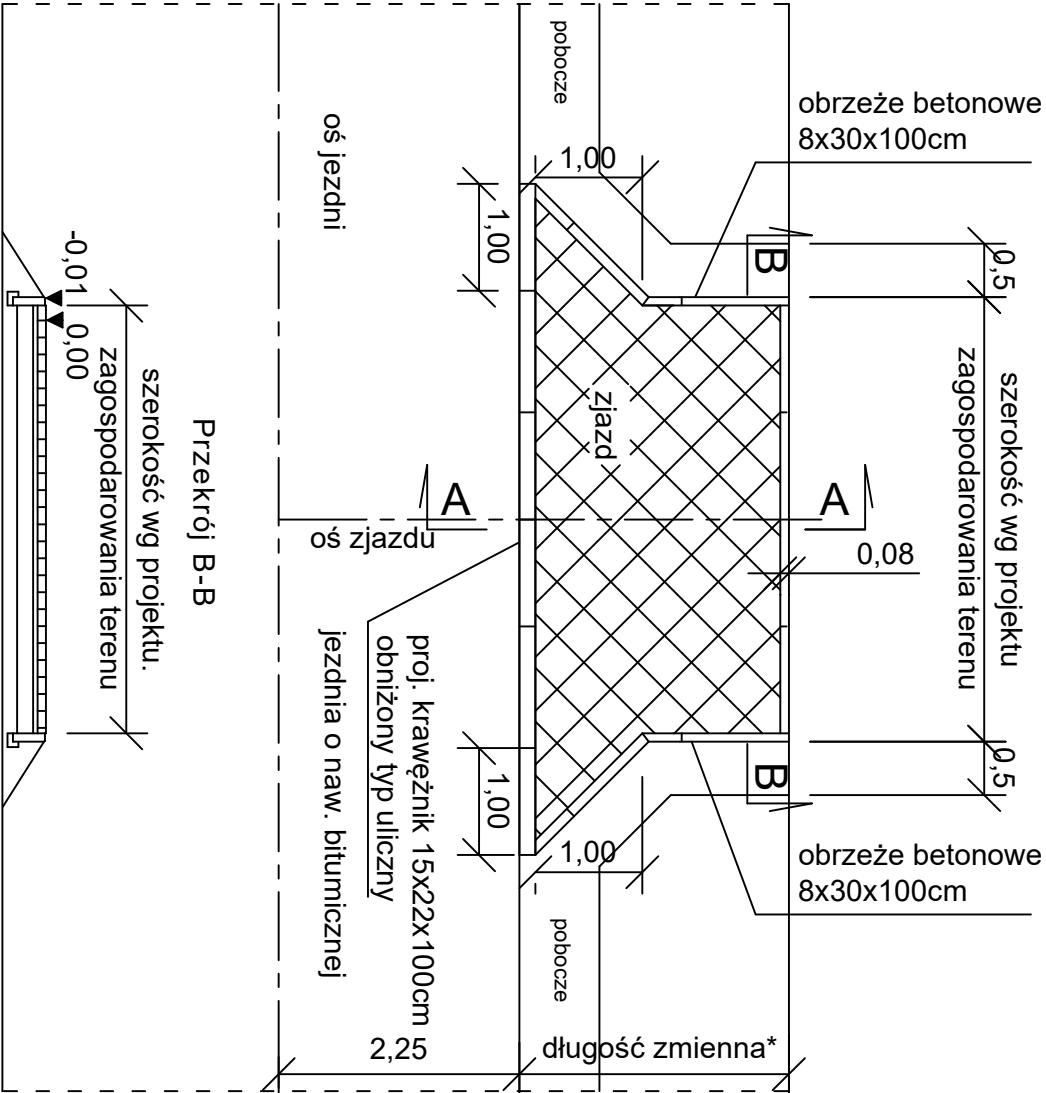


SZCZEGÓŁ "A"
skala 1:20

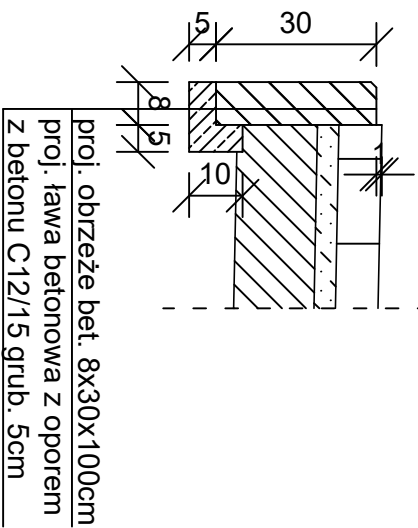

SZCZEGÓŁ "B"
skala 1:20

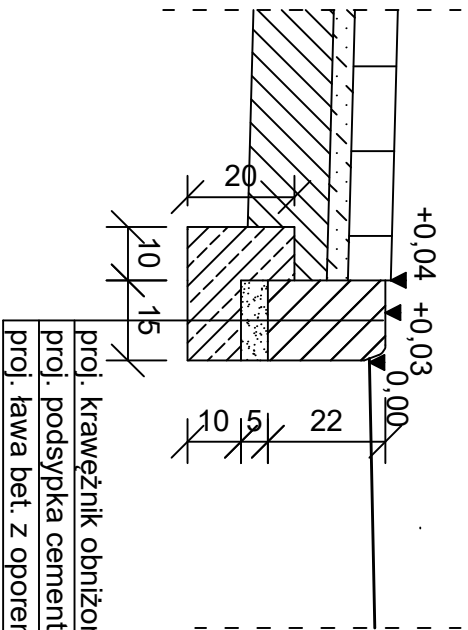

PRZĘKRÓJ A-A
Przekrój podłużny zjazdu zwykłego - typowy
skala 1:50

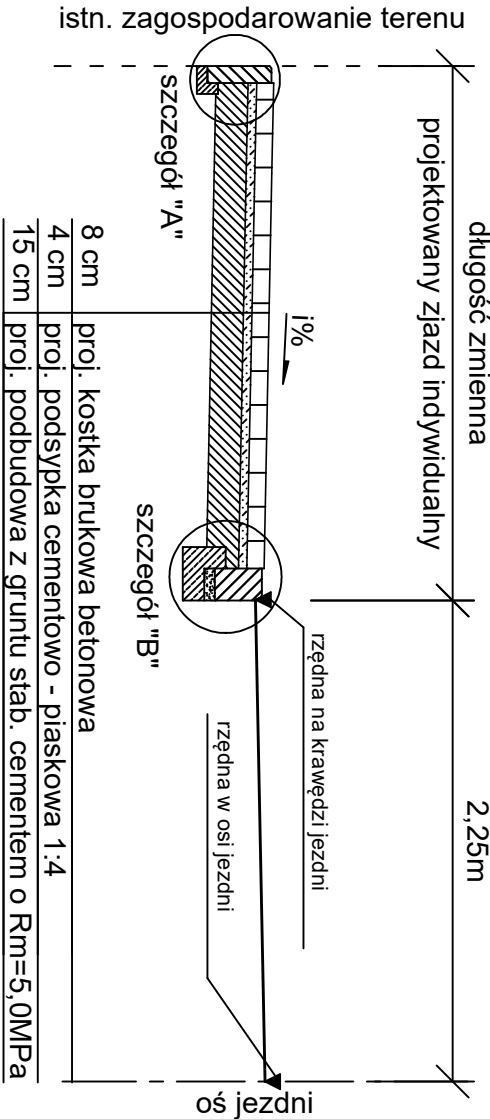

i% - pochylenie podłużne zjazdu zgodne
z wymaganiami prawnymi dla projektowanych zjazdów



PROJEKTY I NADZORY DROGOWE
TERESA HARKO
21-500 Białog, Podlaski, ul. Żeglarska 3m3
tel. 0803124048, tel./fax 0833434450
e-mail: teresa.harko@wp.pl

TEMAT:					Przebudowa drogi dojazdowej do gruntów rolnych w Połatyczach od km 0+020 do km 0+315 odc. dł. 0,295 km				
NAZWA RYSUNKU:					RYSUNEK ZJAZDU				
Branża drogowa	Data: 04.2025			Skala: 1:100, 1:50, 1:20			Nr rys. 5		
	Imię i Nazwisko			Specjalność		Numer uprawnień		Podpis	
PROJEKTANT	Inż. Teresa Harko			konstr.-bud.		876/BP/98			

Załącznik Nr