ZAŁĄCZNIK NR 1b
DO SWZ

TARAS

O3 180 210

85+85 200

hp=90cm

1/01

790

497 497 672 577

D2 80 205

D5 90 205

D4 90 205

1/24

OP2

S2

90+40 200 S4

1/03

D5a 90 205

1/11

C

2x15 35

WEJŚCIE SŁUŻBOWE

SO1

1/05

D6 90 205

1/02

1/08

1/06

D6a 90 205

1/10

1/07

1/09

1/12

1/13

1/14

1/15


1/16

hp=90cm

O3 140 210

KOLOREM CZERWONYM NANIESIONO RZECZYWISTE WYMIARY W ŚWIETLE ŚCIAN

TECHNOLOGIA KUCHNI
SKALA 1:50

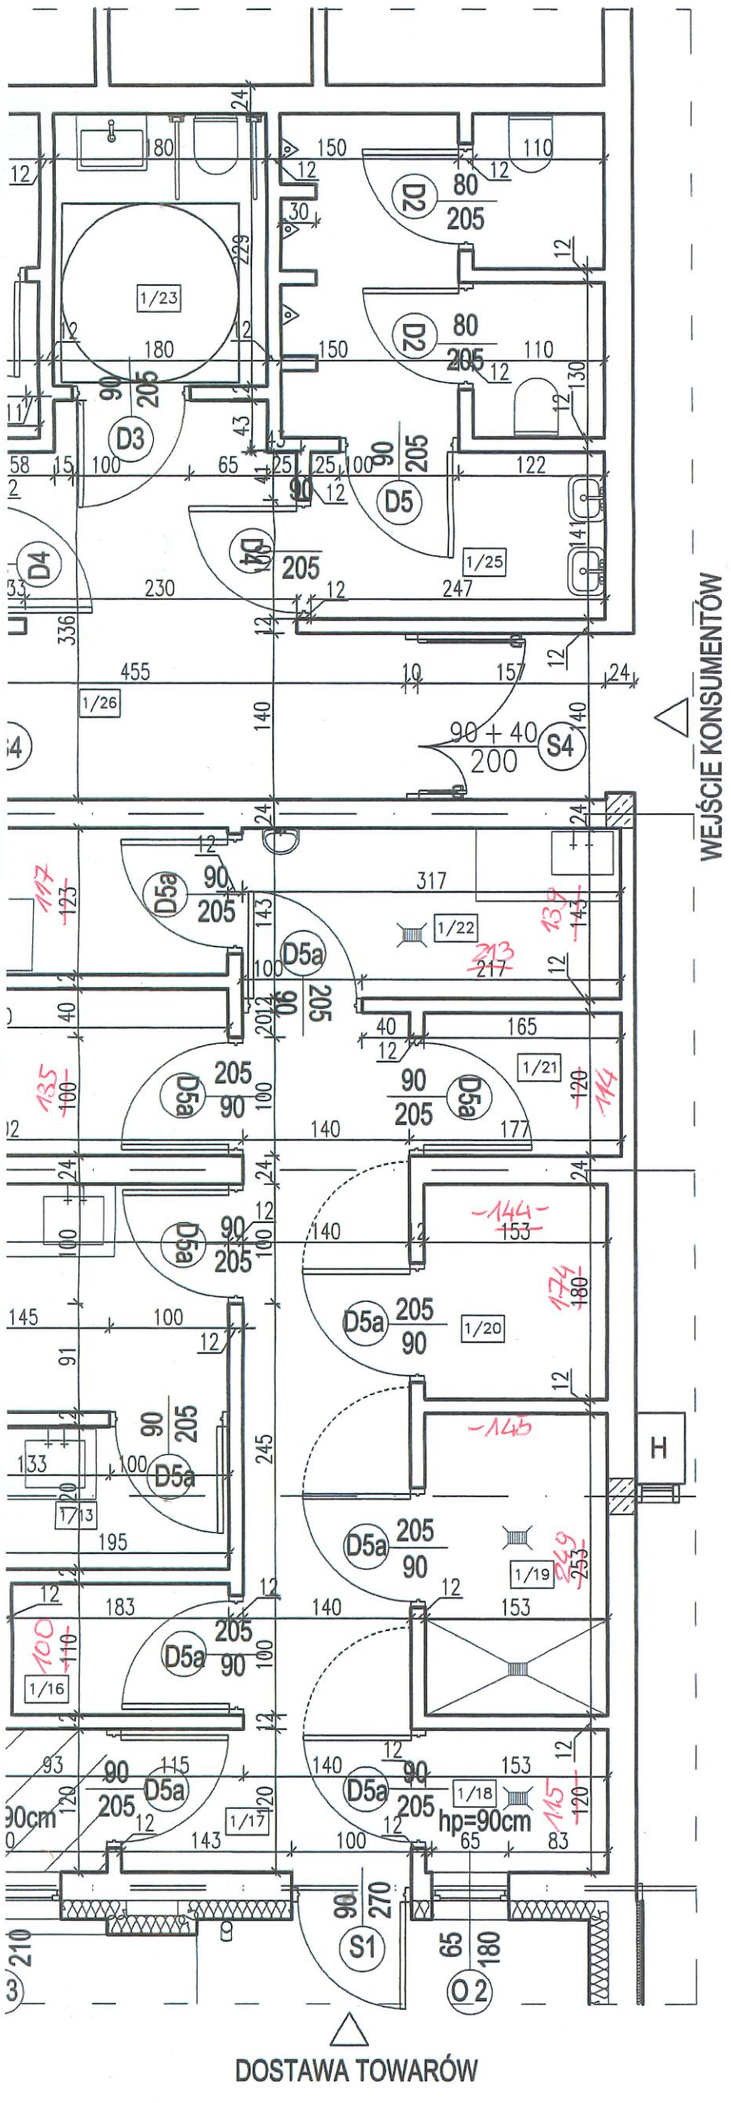

TECHNOLOGIA KUCHNI- POWIERZCHNIE		
NR.	Nazwa pomieszczenia	Powierzchnia pomieszczenia m²
1/01	Sala konsumpcyjna	46,07
1/02	Pom. odpadki	2,6
1/03	Zmywalnia	7,67
1/04	Kredens	3,30
1/05	Korytarz	2,88
1/06	Korytarz	4,95
1/07	Łazienka	3,02
1/08	Szatnia	2,01
1/09	Pom. socjalne	4,78
1/10	Kuchnia	36,74
1/11	Pom. obróbki warzyw i owoców	4,79
1/12	Obróbka jaj	5,45
1/13	Pom. obróbki mięsa wtórna	4,64
1/14	Magazyn mięsa i drobiu (obróbka wstępna)	7,93
1/15	Mycie sprzętu pomocniczego	2,26
1/16	Magazyn napojów	2,01
1/17	Korytarz	11,33
1/18	Pom. odpadki	1,83
1/19	Pom. mycie termosów i wózków	3,87
1/20	Magazyn art. sypkie	2,75
1/21	Magazyn owoców	1,98
1/22	Magazyn warzyw	4,53
1/23	WC dla niepełnosprawnych	4,12
1/24	WC damskie	8,62
1/25	WC męskie	10,63
1/26	Korytarz	11,82
	Razem:	202.58

czas pracy stałej
(w pomieszczeniu przewiduje się pracę 3 osób)

arch-dom BIURO PROJEKTOWE
Plac Szkolny Dwór 28
21-500 Biała Podlaska
tel. (0-83) 342-00-36

TECHNOLOGIA KUCHNI				
OBIEKT	Gminne Centrum Kultury i Sportu w Kobylanach, gmina Terespol			
ADRES	dz. nr ewid. 155, 156 i na części działki 154 obręb 0003 Kobylany gm. Terespol			
FUNKCJA	*Imię i Nazwisko*	*Uprawnienia*	*Podpis*	
PROJEKTANT	mgr inż. arch. Henryk Dołęgowski	259/BP/85 spec. architekt.		
Branża: Architektura	Data: IV.2023r.	Skala: 1:50	Nr rys: 1	Str.