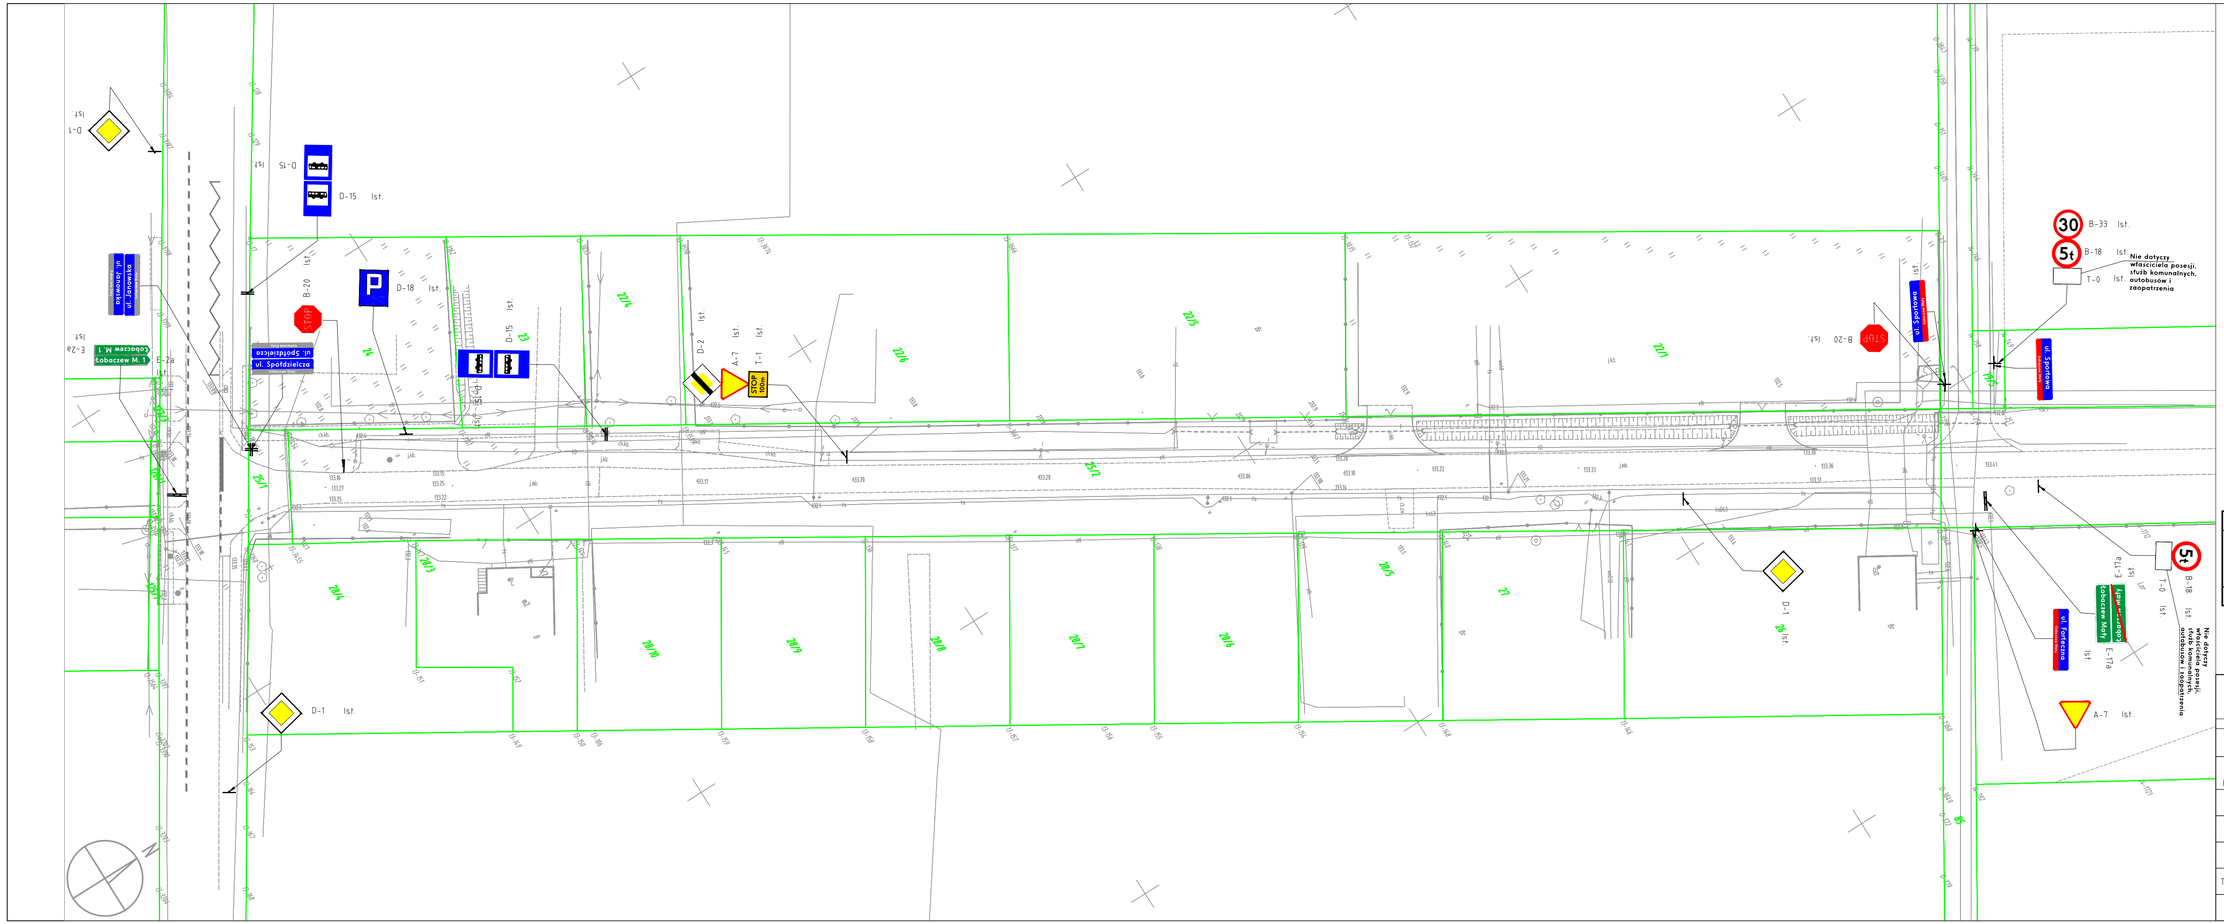
D-1 Ist.
D-15 Ist.
D-15 Ist.
B-20 Ist.
D-18 Ist.
D-15 Ist.
D-15 Ist.
D-2 Ist.
A-7 Ist.
T-1 Ist.
B-20 Ist.
B-33 Ist.
B-18 Ist.
T-0 Ist.
Nie dotyczy właściciela posesji, służb komunalnych, autobusów i zaopatrzenia
D-1 Ist.
D-1 Ist.
A-7 Ist.
B-18 Ist.
T-0 Ist.
Nie dotyczy właściciela posesji, służb komunalnych, autobusów i zaopatrzenia
E-17a Ist.
E-17a Ist.
E-2a Ist.
ul. Spółdzielcza
ul. Spółdzielcza
ul. Spółdzielcza