
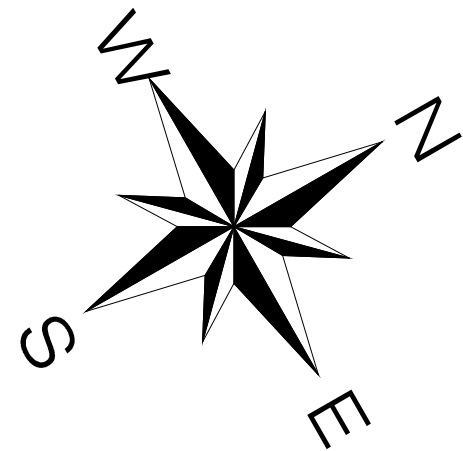


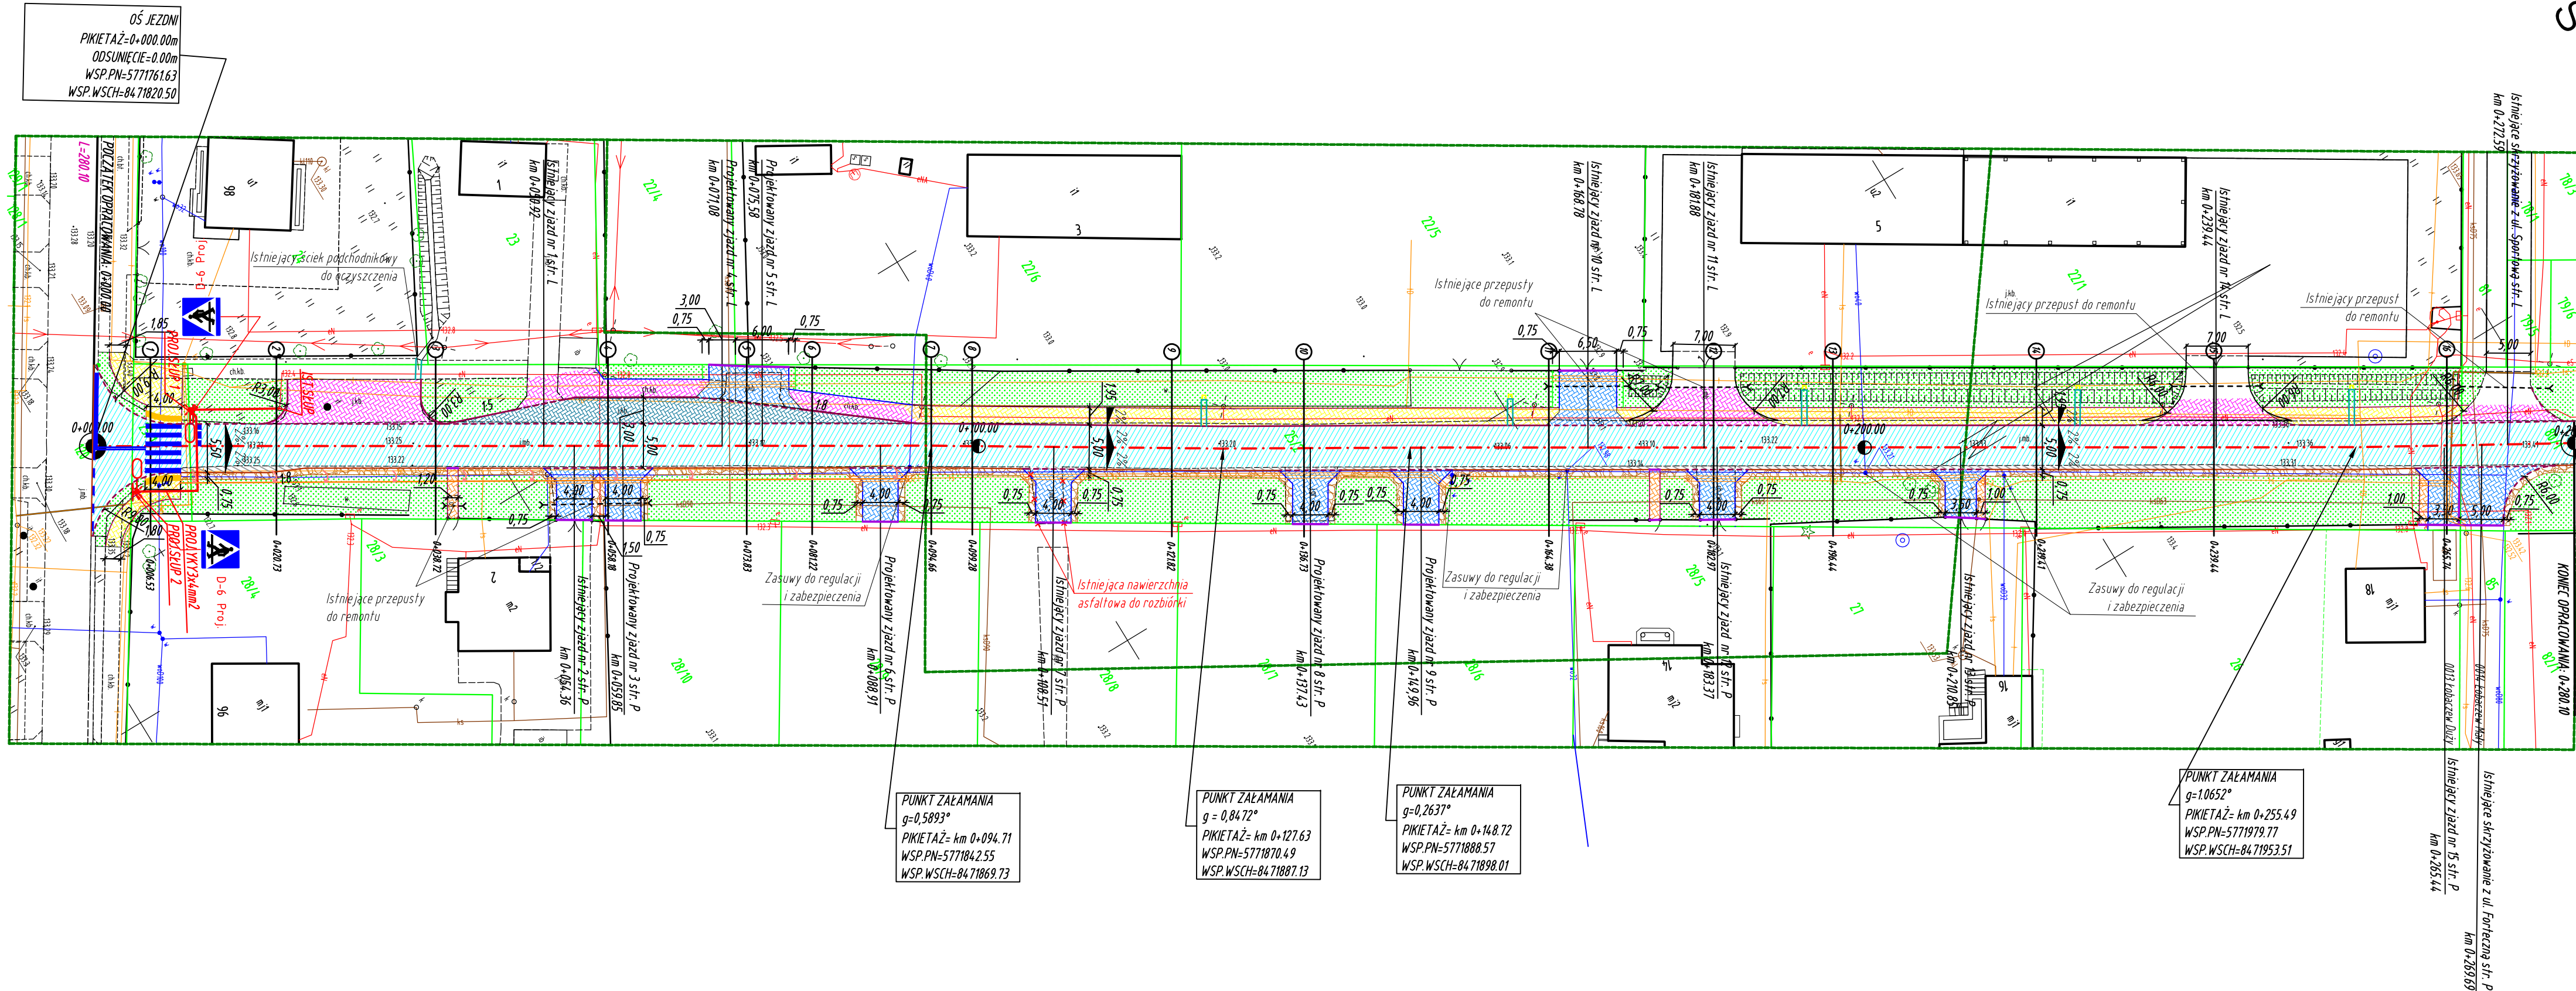

USŁUGI GEODEZYJNE
inż. Leszek Aleksandrak
21-550 Terespol, ul. Pułaskiego 22
tel. (83) 375 27 81, kom. 509 755 758
NIP 537-137-91-14 REGON 030143727

MAPA DO CELÓW PROJEKTOWYCH

Skala 1:500

Identyfikator zgłoszenia: GKN.6640.784.2025

Obszar: Łobaczew Duży, Łobaczew Mały

Gmina: 060116 2 Terespol

Obręb ewidencyjny: 0013 Łobaczew Duży, 0014 Łobaczew Mały

Układ współrzędnych prostokątnych płaskich: 2000/8

Układ odniesienia wysokościowy: PL-EVRF2007-NH

Mapa aktualna na dzień 04.03.2025r.

w obszarze oznaczonym kolorem zielonym bez badania

Księgi Wieczystej w zakresie obciążeń służebnościami gruntowymi.

Wykonał: 04.03.2025r.

GEODETA UPRAWNIONY

inż. Leszek Aleksandrak

upr. nr 0940


Identyfikator zgłoszenia prac geodezyjnych	GKN.6640.784.2025
Organ służby geodezyjnej, który otrzymał zgłoszenie	Starosta białski
Wykonawca prac geodezyjnych	USŁUGI GEODEZYJNE inż. Leszek Aleksandrak
Numer oraz data sporządzenia dokumentu zawierającego wyniki pozytywnej weryfikacji	Protokół weryfikacji Nr GKN.6640.784.2025.1 z dnia 07.03.2025 r.
Imię i nazwisko oraz numer uprawnień zawodowych kierownika prac	inż. Leszek Aleksandrak Nr uprawnień 0940

LEGENDA - ELEMENTY OGÓLNE:

Granice działek ewidencji gruntów
Numer ewidencyjny działki

LEGENDA - BRANŻA DROGOWA:

Proj. oś drogi gminnej nr 100793L
Proj. krawędź jezdni
Proj. pobocze
Proj. krawężnik betonowy
Proj. krawężnik betonowy obniżony
Proj. obrzeże betonowe chodnika
Proj. obrzeże betonowe zjazdu
Proj. krawędź zjazdu
Proj. opornik betonowy

Proj. nawierzchnia chodnika z kostki brukowej betonowej
Proj. nawierzchnia z kostki betonowej do regulacji wysokościowej

Proj. zjazd z kostki betonowej

Proj. dojście do posesji z kostki betonowej

Proj. zafaka autobusowa z kostki brukowej

Proj. jezdnia bitumiczna - pełna konstrukcja

Proj. jezdnia bitumiczna

Proj. zieleniec/pobocza z zieleniców

Proj. pobocze z kruszywa

Ściek podchodnikowy odwadniający

Lampa uliczna doświetlająca przejście dla pieszych

Projektowany kabel oświetleniowy

Projektowane przełożenie istn. sieci telekomunikacyjnej

Projektowane zabezpieczenie istn. sieci telekomunikacyjnej

Proj. oznakowanie poziome

Proj. pas ostrzegawczy dla osób niepełnosprawnych

Proj. rozbiórka elementów drogi

D-6 Proj. Proj. oznakowanie pionowe

D-6 Proj. Proj. oznakowanie pionowe

