

P R O J E K T

STAŁEJ ORGANIZACJI RUCHU DROGOWEGO


Przebudowa drogi gminnej nr 121048L
na działkach nr 57/1 i 57/2, położonej na terenie Dobratycze Kolonia
od km 0+009,5 do km 0+615 o długości 0,6055 km

Wójt Gminy Terespol

Branża:
Inżynieria ruchu



PROJEKTY I NADZORY DROGOWE
TERESA HARKO
21-500 Biała Podlaska, ul. Zamkowa 3m3
tel. 0503124048; tel./fax 0833434450
e-mail: teresa.harko@wp.pl

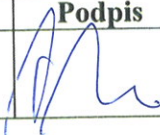O P R A C O W A Ł			
Funkcja	Imię i nazwisko	Nr uprawnień	Podpis
Projektant	inż. Teresa Harko	876/BP/98 spec. konstr.-bud.	

Biała Podlaska, maj 2026r.


MAPA DO CELÓW PROJEKTOWYCH
Skala 1:500
Identyfikator zgłoszenia: GKN.6640.868.2026
Obszar: Dobratycze Kolonia, Dobratycze
Gmina: 060116 2 Terespol
Obręb ewidencyjny: 0002 Dobratycze Kolonia
Gmina: 060106 2 Kodeń
Obręb ewidencyjny: 0001 Dobratycze


Układ współrzędnych prostokątnych płaskich: 2000/8
Układ odniesienia wysokościowy: PL-EVRF2007-NH

Mapa aktualna na dzień 28.03.2026 r.
w obszarze oznaczonym kolorem zielonym bez badania
Księgi Wzrostowej w zakresie obciążeń służebnościami gruntowymi.

Wykonat: 28.03.2026 r.

GEODETA UPRAWNIONY
Inż. Leszek Aleksandrak
1484-III-9940

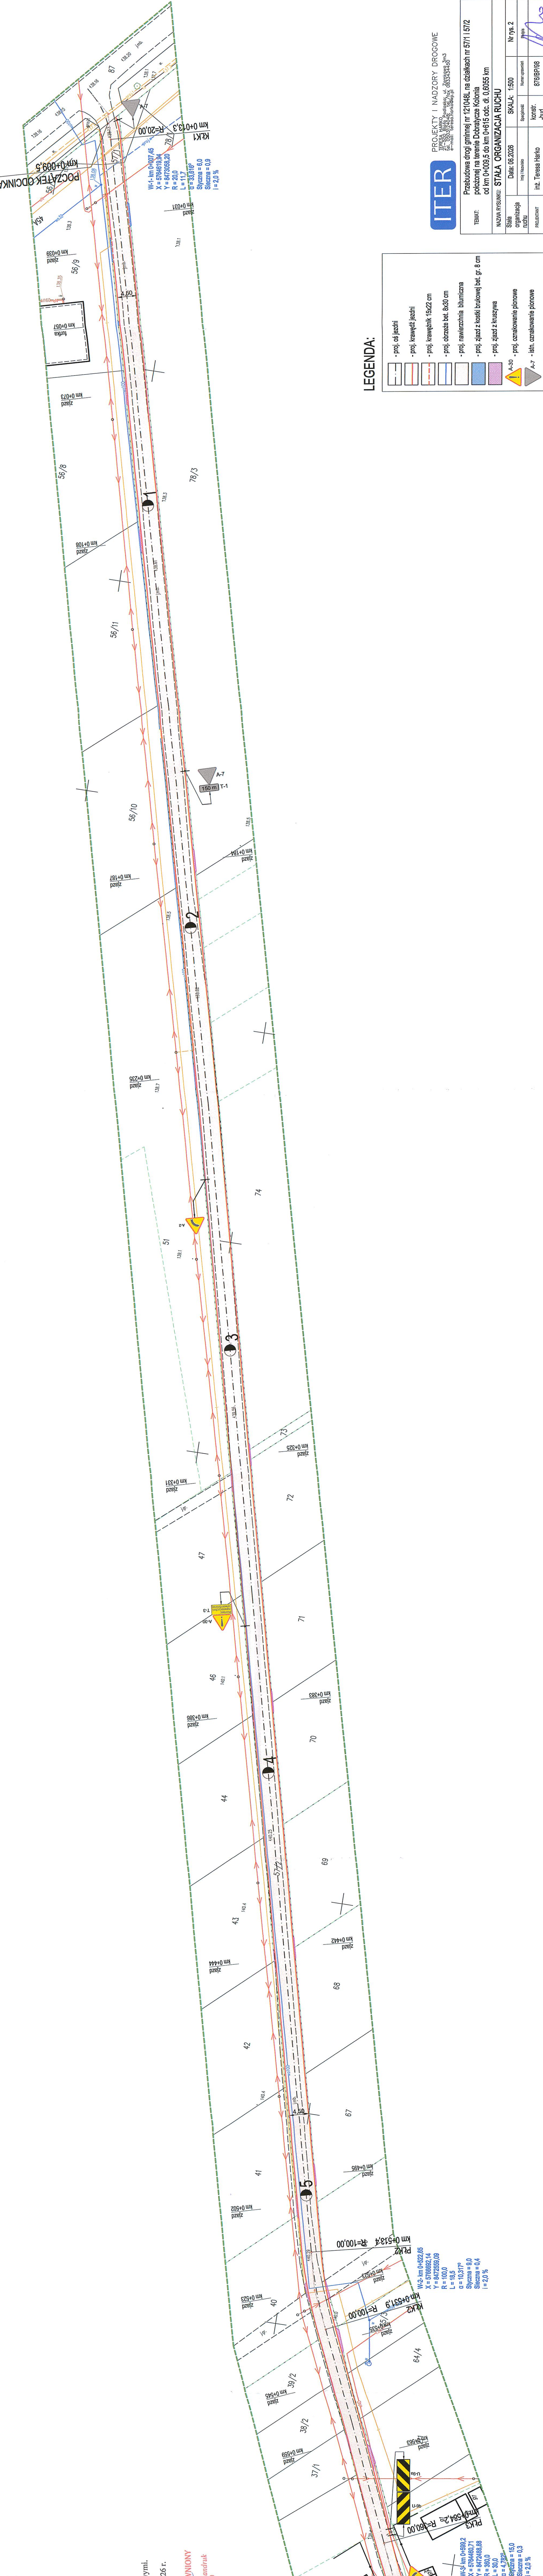

ITER
PROJEKTY I NADZORY DROGOWE

TERMIN

PROJEKTANT
Data: 06.2026
Imię i Nazwisko
Inż. Teresa Harko
Nazwa rysunku: ST. ALA ORGANIZACJA RUCHU
Skala: 1:500
Numer rysunku
878EP98

- LEGENDA:**
- proj. os. jezdni
 - proj. krawędź jezdni
 - proj. obrzeże bet. 8x30 cm
 - proj. nawierzchnia bitumiczna
 - proj. jezdź z kostki brukowej bet. gr. 8 cm
 - proj. jezdź z kruszywa
 - A-30 - proj. oznakowanie pionowe
 - A-7 - istn. oznakowanie pionowe

Wójt Gminy
Terespól

PROJEKT OPINIUJĘ BEZ UWAG

Z up. Wójta

Kobyłany, dn. 08.06.2026 r.

Bożena Waniuk
Z-ca Wójta

STAROSTA BIALSKI	Km. 7120.55.2026.PD
Nr ewid.	
ZATWIERDZAM niniejszy projekt stałej - czasowej organizacji ruchu z wprowadzonymi/a/ ... zmianami/a/.	
1. Przewidywany termin wprowadzenia 30.11.2028	
2. Data przywrócenia poprzedniej organizacji ruchu	
Z up. STAROSTY	
Biała Podlaska 30.06.2026	<i>Dariusz Cieszkowski</i> Dyrektor Wydziału Komunikacji

O terminie wprowadzenia organizacji ruchu należy zawiadomić Starostę Bialskiego, zarząd drogi i właściwego komendanta Policji, co najmniej na 7 dni przed dniem jej wprowadzenia.

Zawartość opracowania

Część opisowa

Zawartość opracowania, . załącznik. Nr 1.....	1
Opis techniczny, załącznik. Nr 2 w tym:	
Cel i zakres opracowania	2
Podstawa opracowania	2
Charakterystyka drogi.....	2
Stan istniejący i projektowany oznakowania.....	3
Wykaz znaków drogowych pionowych	3
Dane techniczne znaków	3
Termin realizacji.....	4

Część rysunkowa

Plan orientacyjny rys. Nr 1 w skali 1:25000 Załącznik. Nr 3.....	5
Oznakowanie istniejące i projektowane rys. Nr 2 w skali 1:500, Załącznik. Nr 4.....	6

OPIS TECHNICZNY

Przebudowa drogi gminnej nr 121048L na działkach nr 57/1 i 57/2, położonej na terenie Dobratycze Kolonia od km 0+009,5 do km 0+615 o długości 0,6055 km

1. Cel i zakres opracowania

Przedmiotem opracowania jest oznakowanie drogi gminnej - nr 121048L na działkach nr 57/1 i 57/2, położonej na terenie Dobratycze Kolonia od km 0+009,5 do km 0+615 o długości 0,6055 km

2. Podstawa opracowania:

- Ustawa z dnia 20 czerwca 1997 r. - Prawo o ruchu drogowym (Dz. U. 2023 poz. 1047 z późniejszymi zmianami).
 - Rozporządzenie Ministra Infrastruktury oraz Spraw Wewnętrznych i Administracji z dnia 31 lipca 2002 r. w sprawie znaków i sygnałów drogowych (Dz. U. 2019 poz. 2310 z późniejszymi zmianami).
 - Rozporządzenie Ministra Infrastruktury z dnia 23 września 2003 r. w sprawie szczegółowych warunków zarządzania ruchem na drogach oraz wykonywania nadzoru nad tym zarządzaniem (Dz. U. 2017 poz.784).
 - Rozporządzenie Ministra Infrastruktury oraz z dnia 3 lipca 2003r. w sprawie szczegółowych warunków technicznych dla znaków i sygnałów drogowych oraz urządzeń bezpieczeństwa ruchu drogowego i warunków ich umieszczania na drogach (Dz. U. 2022 poz. 2377 z późniejszymi zmianami).
- Projekt przebudowy drogi gminnej nr 121048L na działkach nr 57/1 i 57/2, położonej na terenie Dobratycze Kolonia od km 0+009,5 do km 0+615 o długości 0,6055 km

3. Charakterystyka drogi

Początek projektowanej przebudowy odcinka drogi w km 0+009,50 zlokalizowany jest na granicy pasa drogowego drogi wojewódzkiej nr 816, koniec w km 0+615 na zakończeniu istniejącej nawierzchni bitumicznej w miejscowości Kolonia Dobratycze. Odcinek drogi, planowany do przebudowy przebiega w otoczeniu pól uprawnych, lasów i luźnej zabudowy zagrodowej. Planowane przedsięwzięcie realizowane będzie w istniejącym pasie drogowym po śladzie istniejącej nawierzchni bitumicznej.

Projektowana do przebudowy droga o parametrach,

- szerokość projektowanej jezdni 4,50m,
- szerokość poboczy 2x /0,50m - 0,75m/

Droga przebiega w odcinkach prostych z trzema załamaniami wymagającymi zastosowania łuków poziomych:

4. Stan istniejący i projektowany oznakowania

Oznakowanie pionowe i poziome

Początek opracowania projektu km 0+009,50 tj. na granicy pasa drogowego drogi wojewódzkiej nr 816. Skrzyżowanie z drogą woj. nr 816 jest kompletne i oznakowane na początku projektowanego odcinka znakiem A-7 „ustąp pierwszeństwa” i w odległości około 150 m poprzedzające znakami A-7 „ustąp pierwszeństwa” z tabliczką T-1 z napisem 150m. Wprowadza się oznakowanie łuku poziomego znakami A-2 „niebezpieczny zakręt w lewo” i A-1 „niebezpieczny zakręt w prawo”. Przed końcem projektowanego odcinka zostanie ustawiony znak A-30 „inne niebezpieczeństwo” z tabliczką T-3 z napisem „koniec nawierzchni utwardzonej”. Z uwagi na istniejący przy krawędzi pobocza słup energetyczny zaplanowano ustawienie tablic U-9a i U-9b „tablice oznaczające ograniczenie skrajni poziomej”

Lokalizację w/w znaków pionowych, poziomych pokazano na załączniku Nr 4, rys.2, Stała organizacja ruchu .

5. Wykaz znaków drogowych pionowych i poziomych

Znaki ostrzegawcze

A-1 „niebezpieczny zakręt w prawo”	- szt. 1
A-2 „niebezpieczny zakręt w lewo”	- szt. 1
A-30 „inne niebezpieczeństwo”	- szt. 1

Tabliczki

T-3 „koniec” z napisem „koniec nawierzchni utwardzonej”	- szt. 1
---	----------

Urządzenia bezpieczeństwa ruchu drogowego

U-9a „ograniczenie skrajni poziomej”	- szt. 1
U-9b „ograniczenie skrajni poziomej”	- szt. 1

6. Dane techniczne znaków

Do oznakowania należy stosować znaki o symbolach, wymiarach i kolorystyce zgodnie z rozporządzeniem Ministrów Infrastruktury oraz Spraw Wewnętrznych i Administracji z dnia 31 lipca 2002r. w sprawie znaków i sygnałów na drogach /Dz.U. z 2019 r. poz. 2310/ w grupie wielkości znaków małych za wyjątkiem znaku A-7 który powinien być z grupy wielkości znaków średnich.

Na lica znaków należy stosować folie odblaskowe typu 2. Słupki do znaków z rury stalowej ocynkowanej o średnicy Ø50mm. Znaki w przekroju szlakowym drogi /z poboczem gruntowym/ należy umieszczać tak, aby odległość znaku od krawędzi jezdni drogi była nie

mniejsza niż 0,50m. Znaki w przekroju ulicznym /z chodnikiem/ należy umieszczać tak, aby odległość znaku od krawędzi jezdni drogi znajdowała się w granicach od 0,5 do 2 m.


Wysokość umieszczania znaków (dolnej krawędzi lub najniżej położonego punktu) wynosi min. 2,50m w przypadku lokalizowania znaków nad chodnikiem, w pozostałych wypadkach min. 2,20m. Warunki techniczne znaków poziomych - oznakowanie poziome powinno charakteryzować się dobrą widocznością, wysokim współczynnikiem odbłaskowości, odpowiednią szorstkością, odpowiednim okresem trwałości, odpornością na zabrudzenia i ścieranie, szybką metoda aplikacji.

7. Termin realizacji

Przewidywany termin wprowadzenia niniejszej organizacji, listopad 2028r. po zrealizowaniu projektu : Projekt przebudowy drogi gminnej nr 121048L na działkach nr 57/1 i 57/2, położonej na terenie Dobratycze Kolonia od km 0+009,5 do km 0+615 .

inż. Teresa Harko

Uprawnienia budowlane
Nr ew. 876/CP 98 do projektowania
bez ograniczeń w specjalności
konstrukcyjno-budowlanej
LOII/B Nr ew. LUB/BD/0862/01

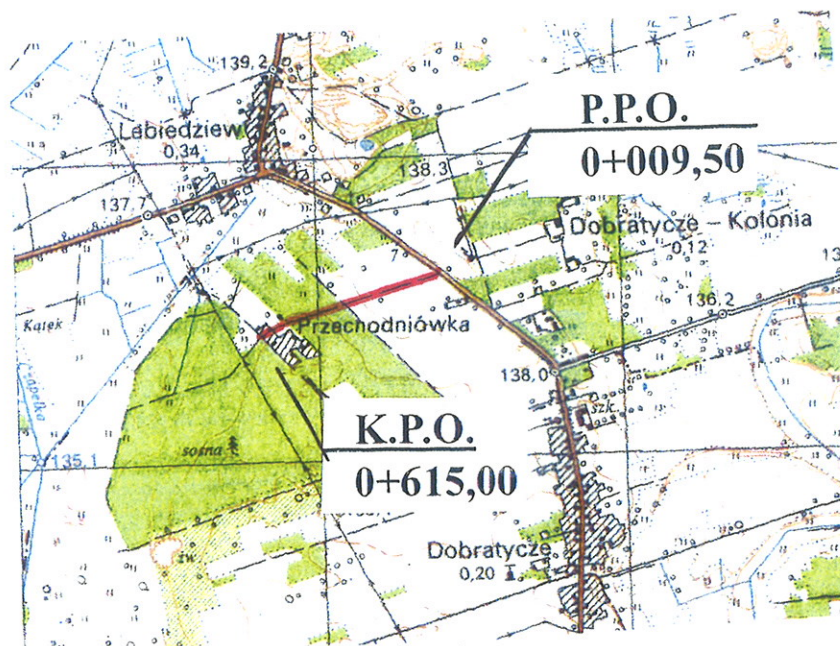

Legenda

 projektowana przebudowa

ITER
PROJEKTY I NADZORY DROGOWE
TERESA HARKO

 21-500 Biata Podlaska, ul. Zamkowa 3m3
 tel. 0803124046; 16/16+ 0833634450
 e-mail: teresa.harko@wp.pl

TEMAT:	Przebudowa drogi gminnej nr 121048L na działkach nr 57/1 i 57/2, położonej na terenie Dobratycze Kolonia od km 0+009,5 do km 0+615 o długości 0,6055 km gm. Terespol			
NAZWA RYSUNKU:	PLAN ORIENTACYJNY			
Branża drogowa	Data:	SKALA: 1:25 000		Nr rys. 1
	Imię i nazwisko	Specjalność	Nr uprawnień	Podpisy:
PROJEKTANT	inż. Teresa Harko	konstr.-bud.	876/BP/98	